


- SKÝRINGAR**
- Slökkvæki
  - Reykskynjari
  - Gólfniðurfall
  - Björgunarop

**BYGGINGARLÝSING:**


HÚS:  
 HÚSIÐ ER BYGGT ÚR 68 mm BJÁLKUM. ÚTVEGGIR ERU BJÁLKAR. LOFT ER KLÆTT MED PANEL. ÞAK ER TRÉASAR. HEILKLÆTT MED BORDKLÆDNINGU Á ÁSA. ÞAKIÐ ER KLÆTT MED ÞAKSTALI Á ÞAKKAPPA. ÞAKRENNUR ERU SJÁANLEGAR. SÖKKLAR ERU STEYPTIR. GÓLF ER TIMBURGÓLF Á TIMBURGRIND. GLUGGAR ERU TIMBURGLUGGAR MED TVÖFÖLDU GLERI. ALLT TRÉVERK SKAL FÚAVERJAST MED VIÐURKENNDU EFNÍ.

FLATARMÁL HÚSS	31,5 m <sup>2</sup>
FLATARMÁL LÓÐAR	xxxxxx m <sup>2</sup>
NYTINGARHLUTFALL	x,yy %
RÚMMÁL HÚSS	141,4 m <sup>3</sup>


Grunnmynd  
1:50

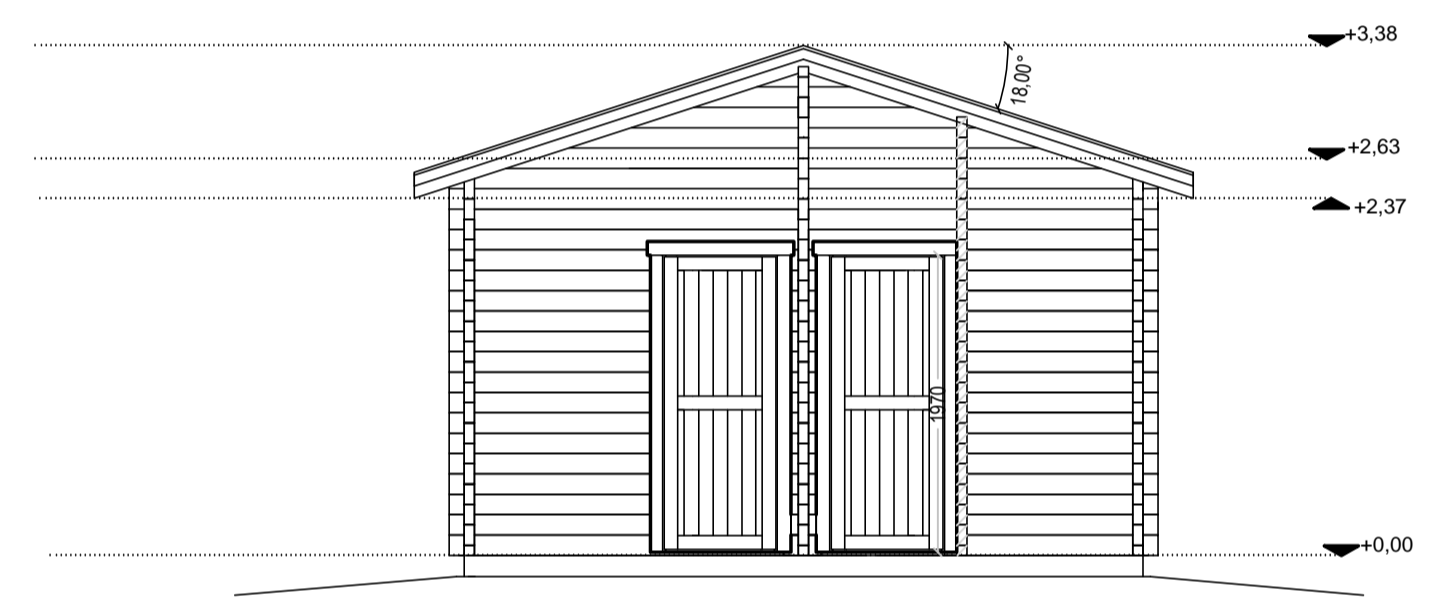


Snið A-A  
1:50

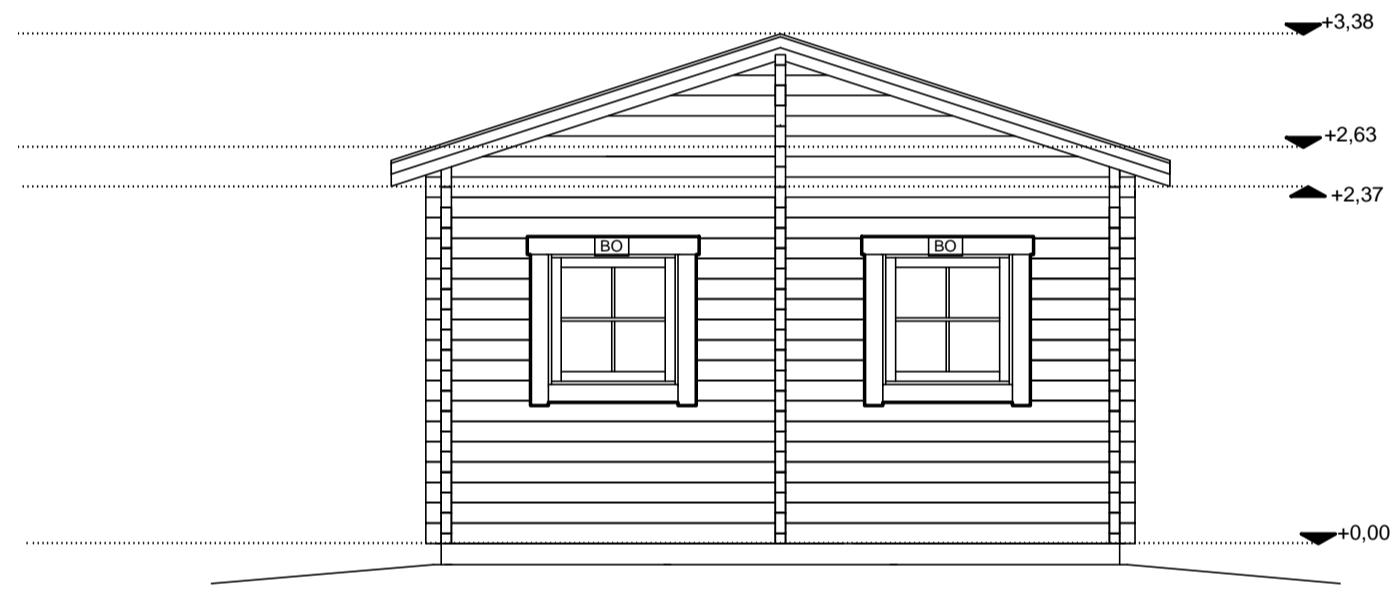


Norður  
1:50

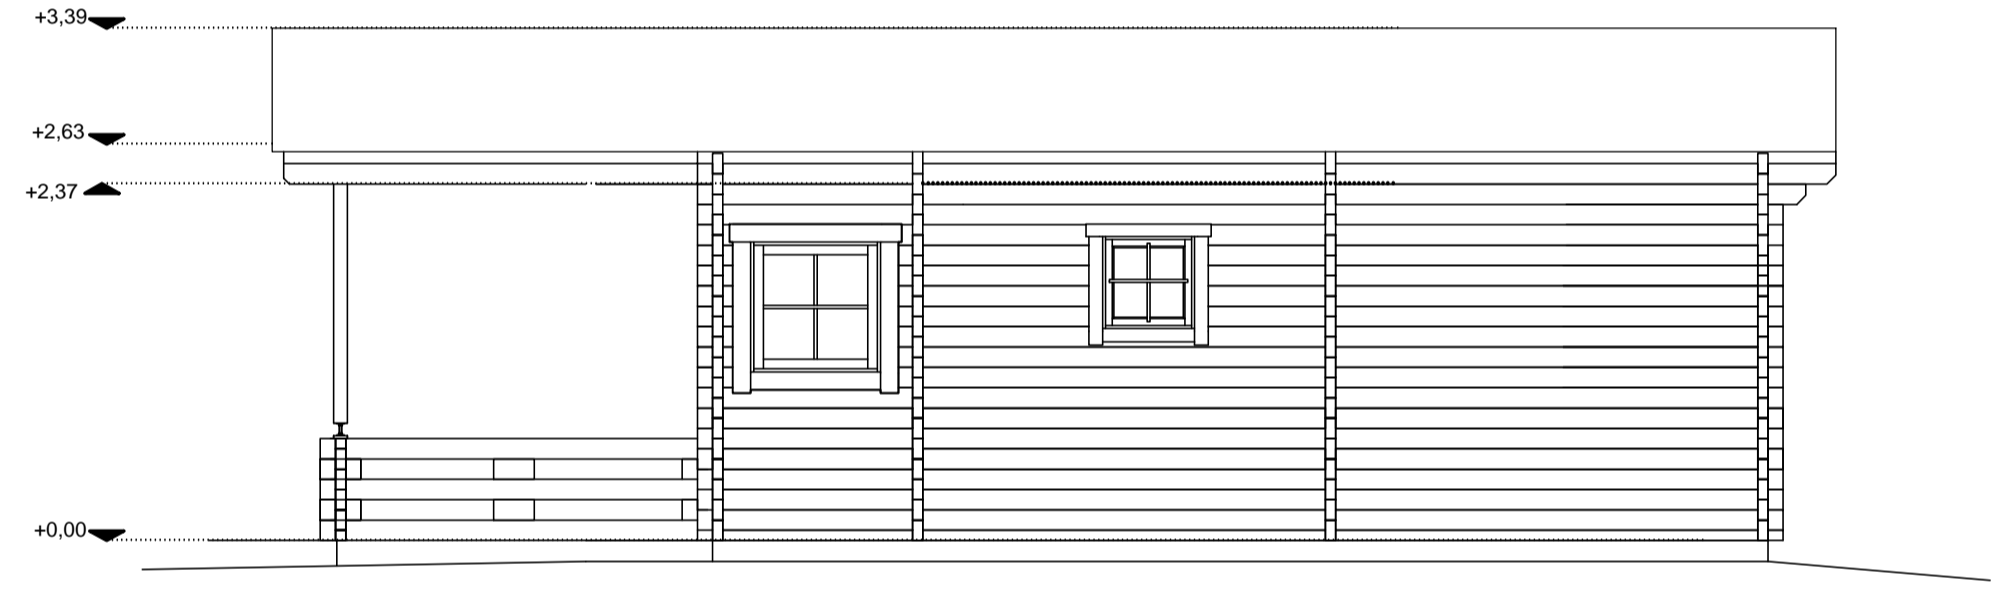


Austur  
1:50

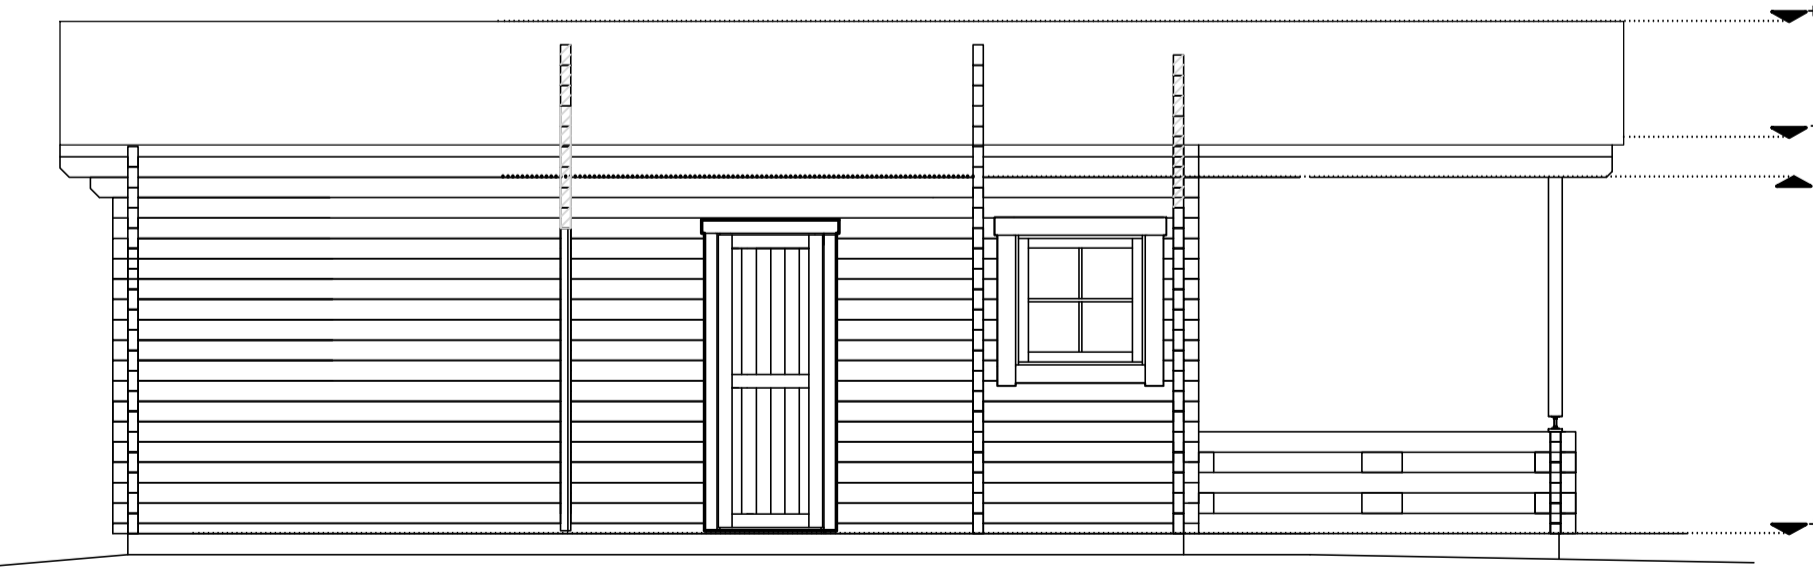


Snið B-B  
1:50

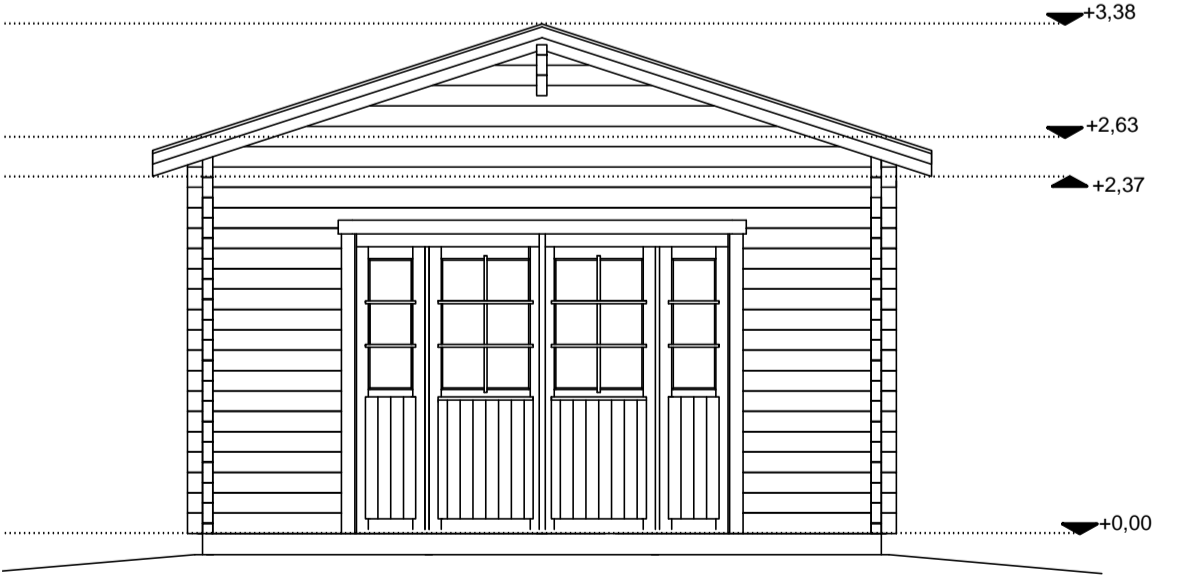

Suður  
1:50

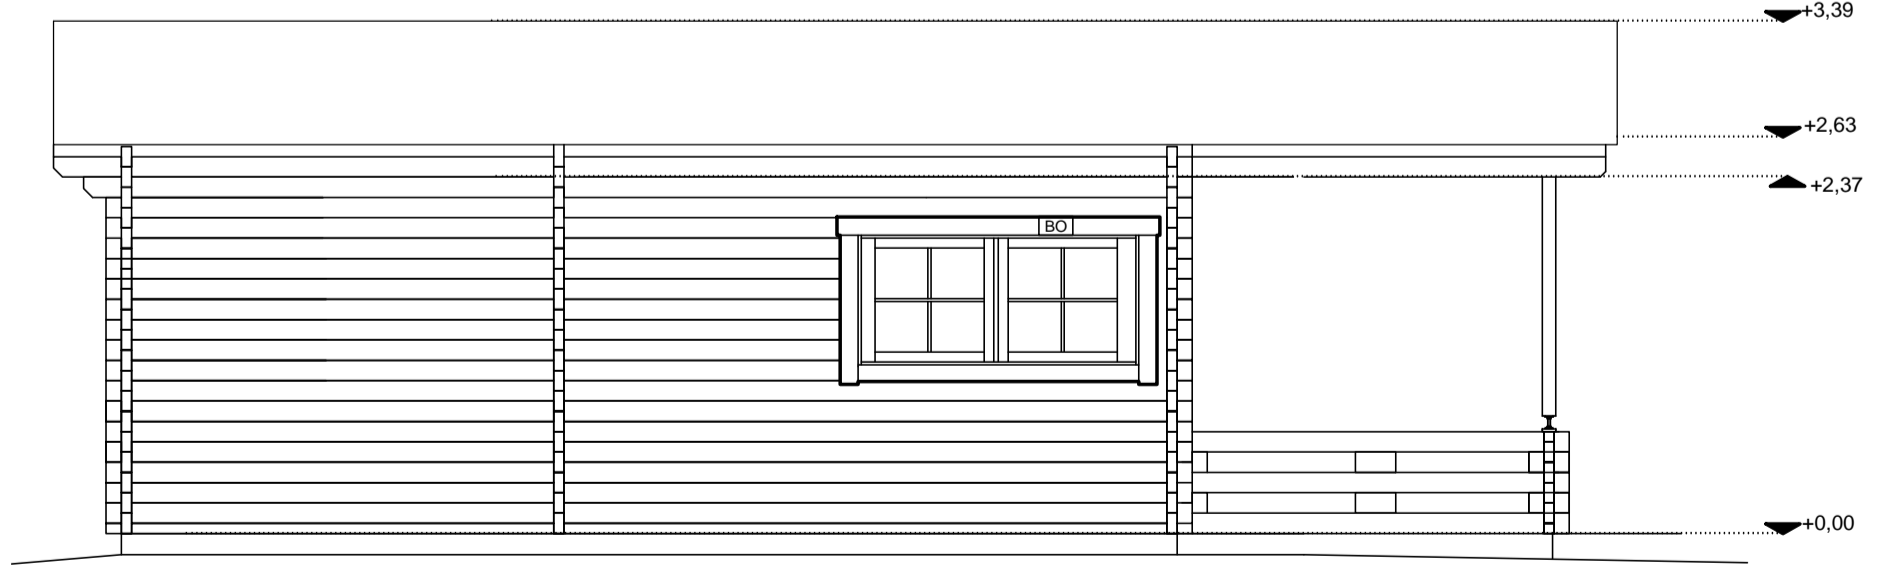

Vestur  
1:50

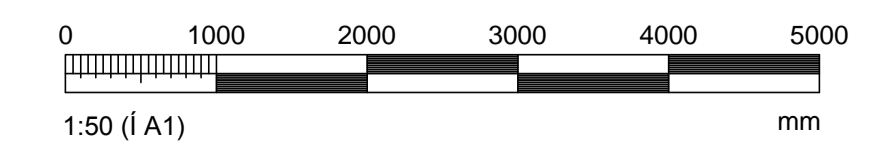

ÚTGÁFUFRILL			
NR.	DAGS.	SKÝRINGAR:	HA. YF. SP.
01	XX.XX.2014	TILLAGA	SVa RGV SVa

DAGS. UNDIRSKRIFTAR:      NAFN OG KT. SAMRÆMINGARHÖNNUBAR:



HAFNARGATA 90, 230 REYKJANESBÆJER, Sími: 422 3636, VEFANG: www.mannvit.is NETFANG: mannvit@mannvit.is

HEITI VERKS:  
**FRÍSTUNDAHÚS**  
 XXXXXXXXXXXXXXXXXXXXXXX  
 XXXXXXXXXXXXXXXXXXXXXXXHREPPUR

HEITI TEIKNINGAR:  
 FRÍSTUNDAHÚS  
 GRUNNMYND, ÚTLIT OG SNIÐ

DAGS: XX.XX.2014	HANNAÐ /TEIKNAD: SVa SVa	TEIKNINGANÚMÉR:
MKV: 1:50	YFIRFARID: RGV	<b>A101</b>
SAMBÝKKT / KT:	VERKNUMÉR: <b>3.141.255</b>	ÚTGÁFA: <b>01</b>