




Vestur  
1:50

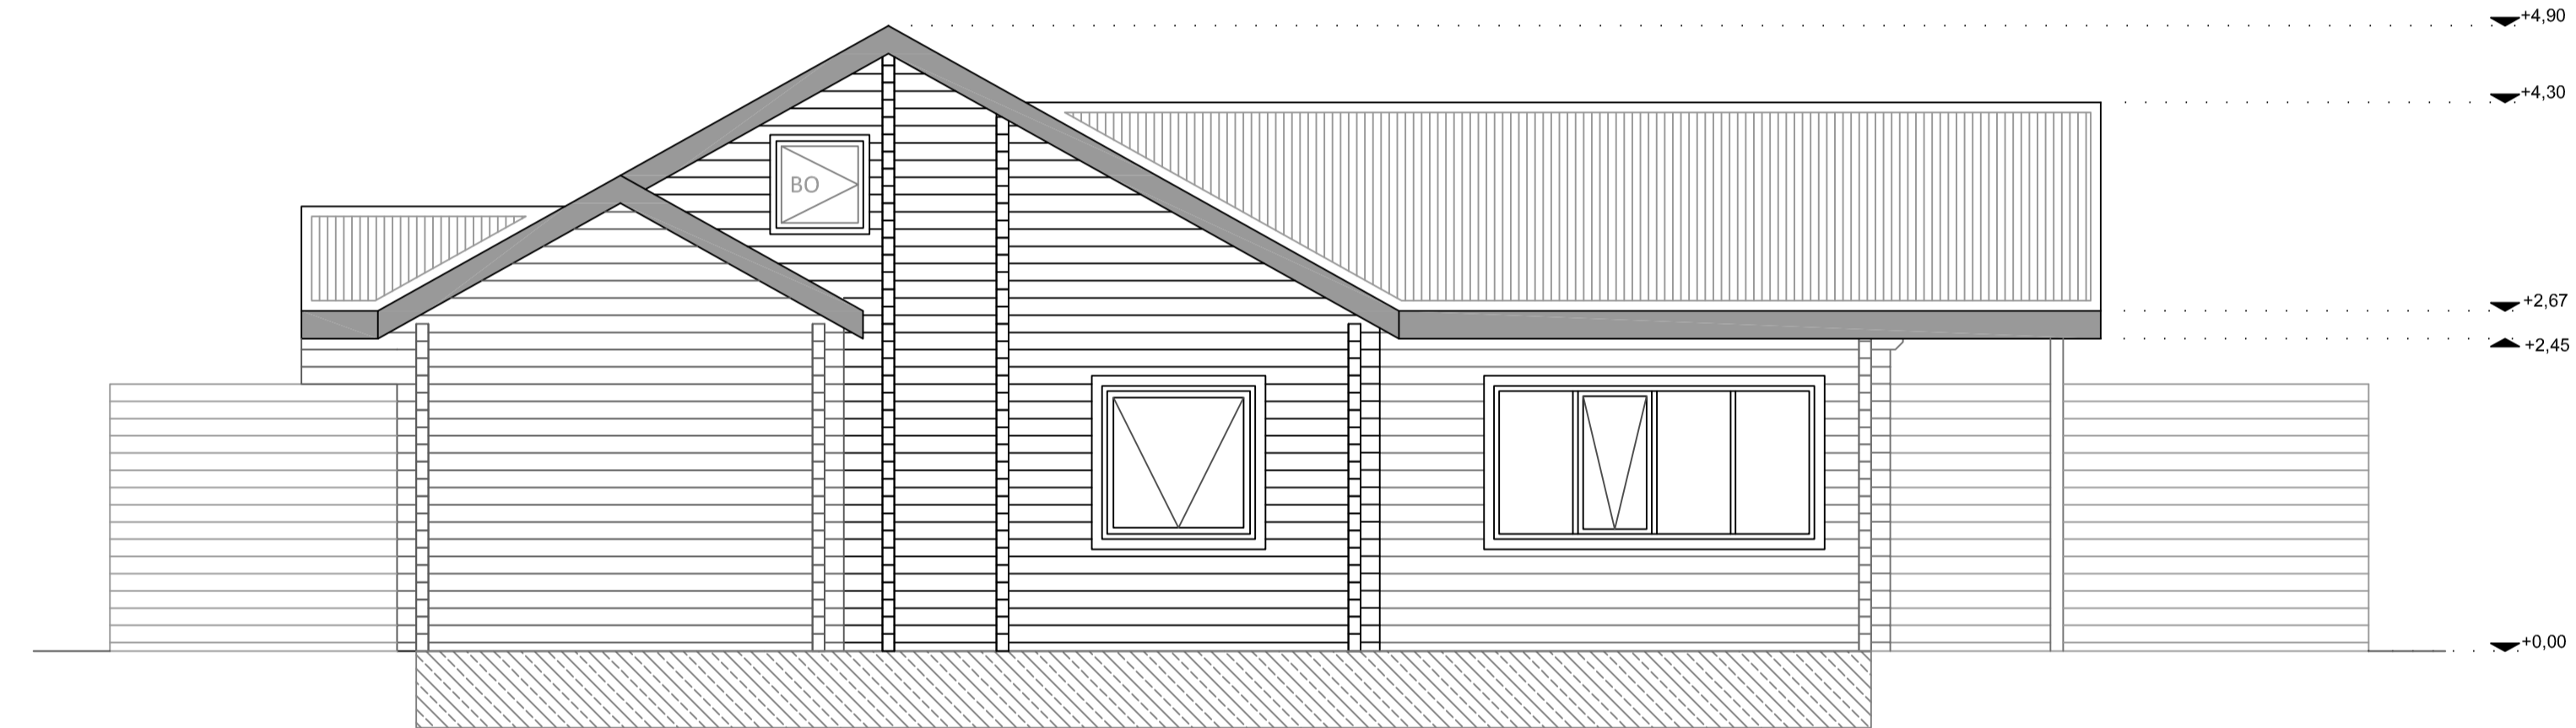

Austur  
1:50

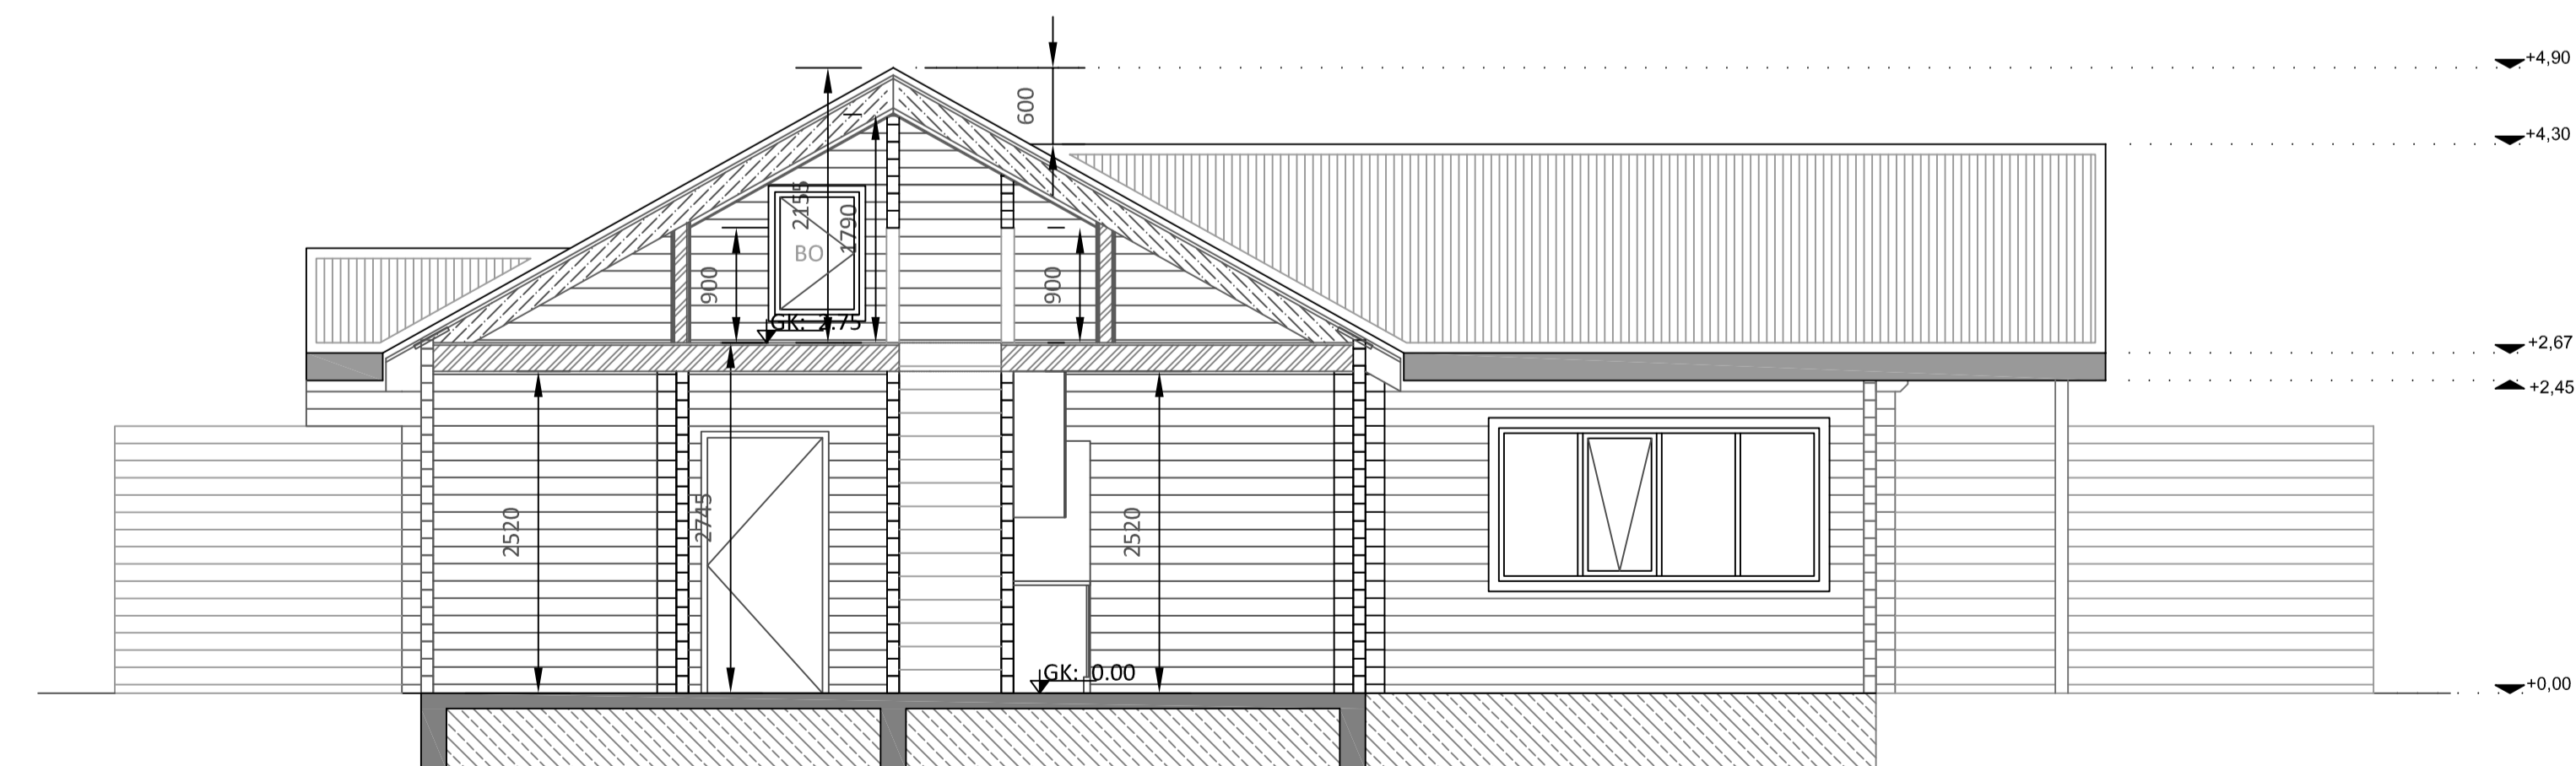

Snið  
1:50

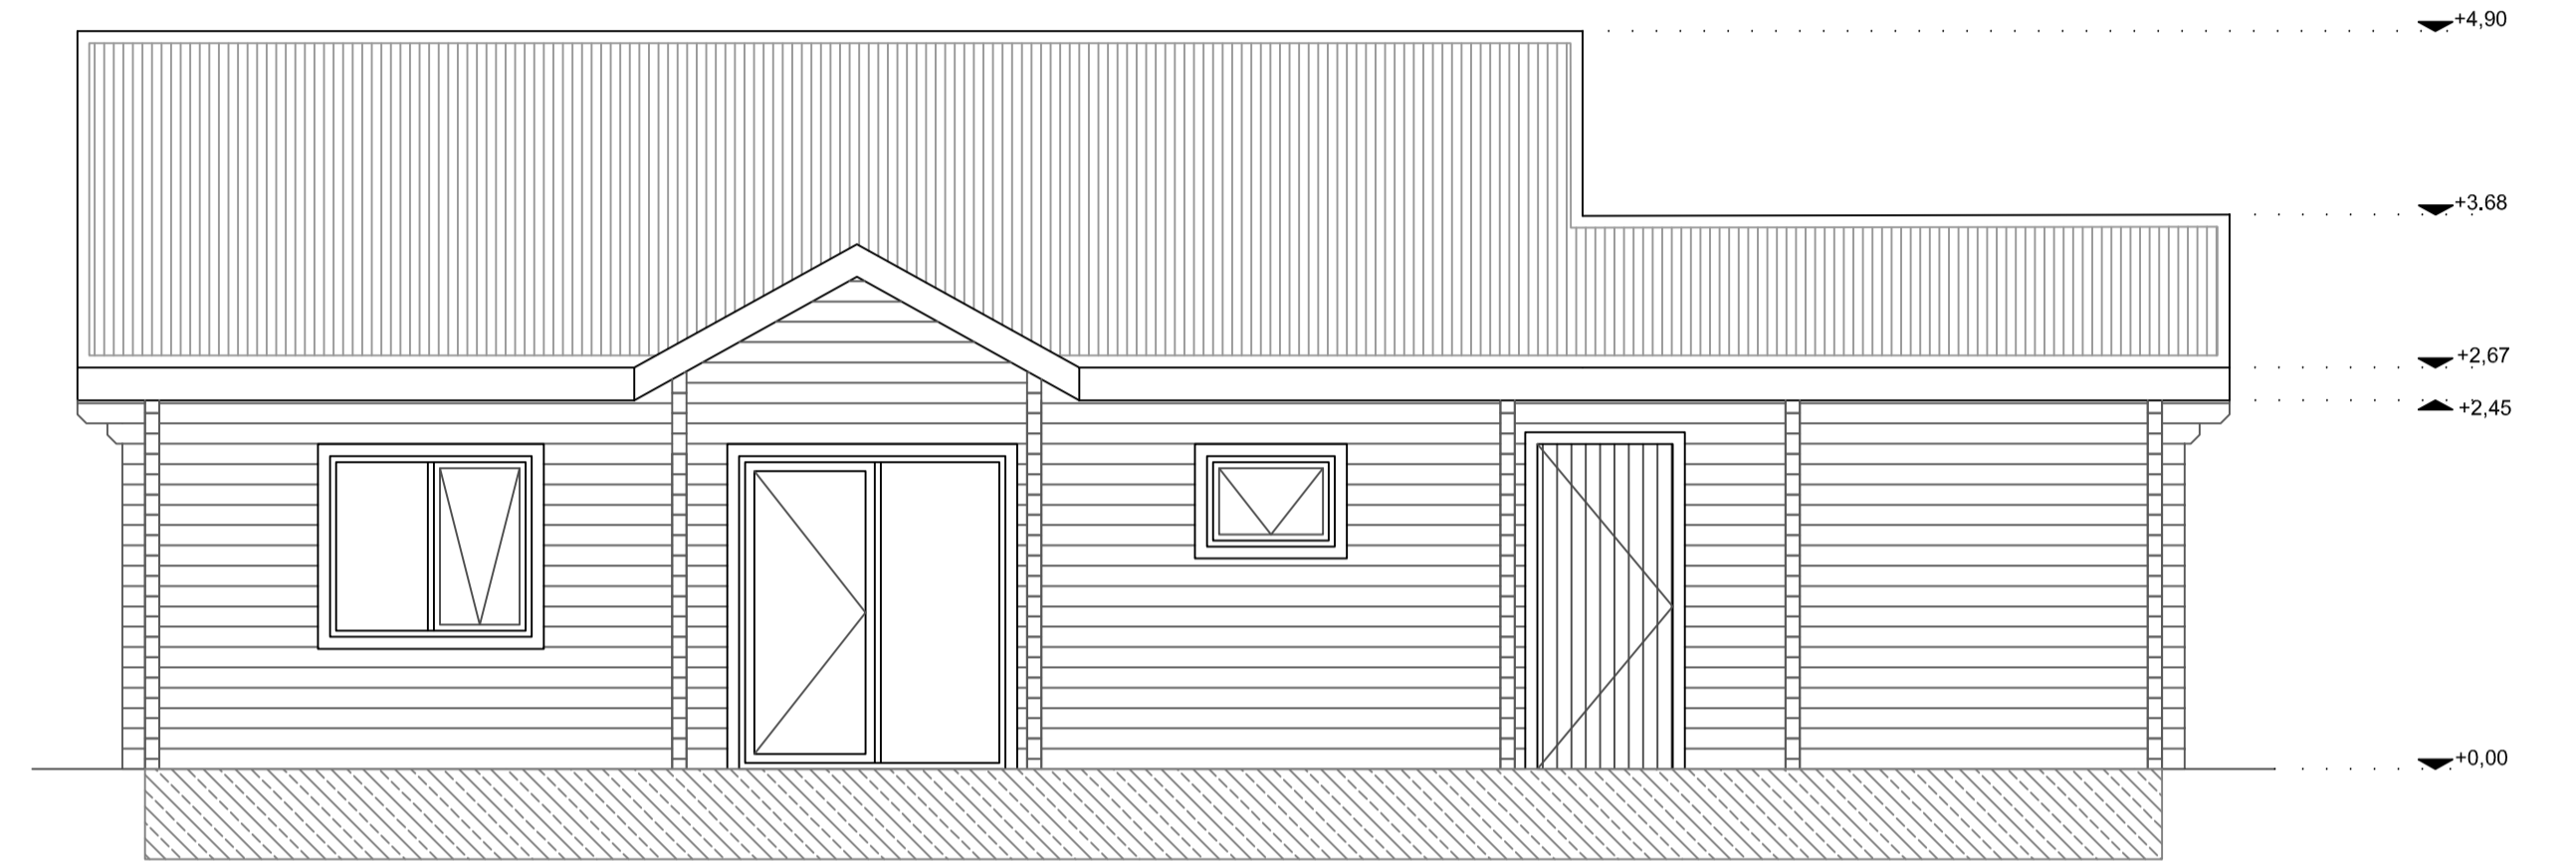

Norður  
1:50



Suður  
1:50

Nr.	Dags.	Breyting	Hannað

Verkefni:		
Völundarhús 90 m/svefnlofti		
Heimilisfang:		
Heimilisfang		
Teikning:		Hannað: GSS
Aðaluppdráttur		Teiknað: GSS
Útlit og snið		Mkv: 1:50
-		Bláaustærð: A1
-		Dags.: 7.10.2015
-		Verk. Nr.: -
Undirskrift og kennitala hönnuðar:		
Undirskrift og kennitala hönnunarstjóra:		
Guðni S. Sigurðsson Sólas 13, 260 Reykjanesbæ Sími: 868-0528 Netfang: www.rfs.is	Teikning nr.	Útgáfa
	A 102	-
HÖNNUÐUR ÁSKILUR SÉR ALLAN RETT Á TEIKNINGUM - FÖLFDUÐUR ER HÁÐ SKIRLEGGU SAMBYGGI		