



Grunnmynd 1.hæðar
1:50




Grunnmynd 2.hæðar
1:50

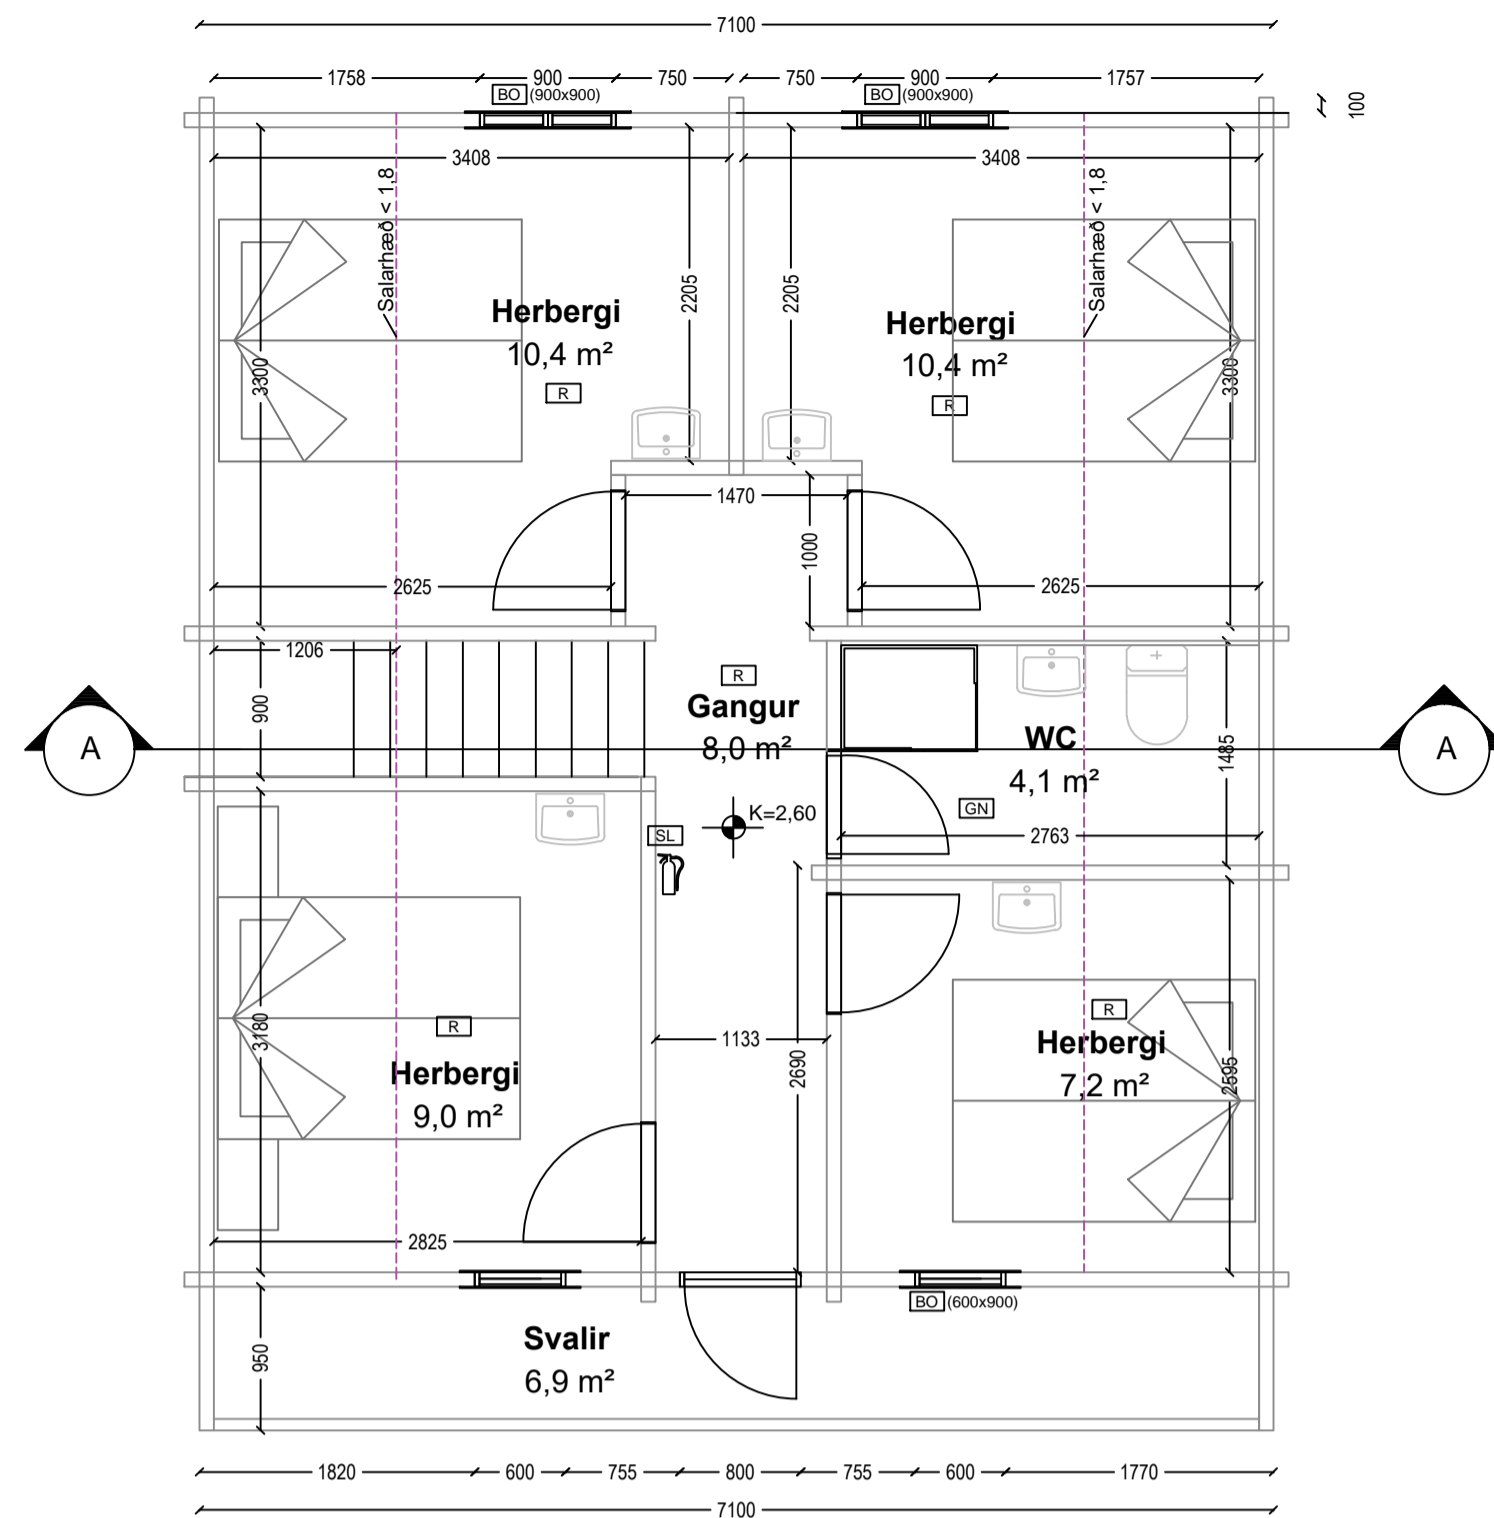

Suður-vestur
1:50

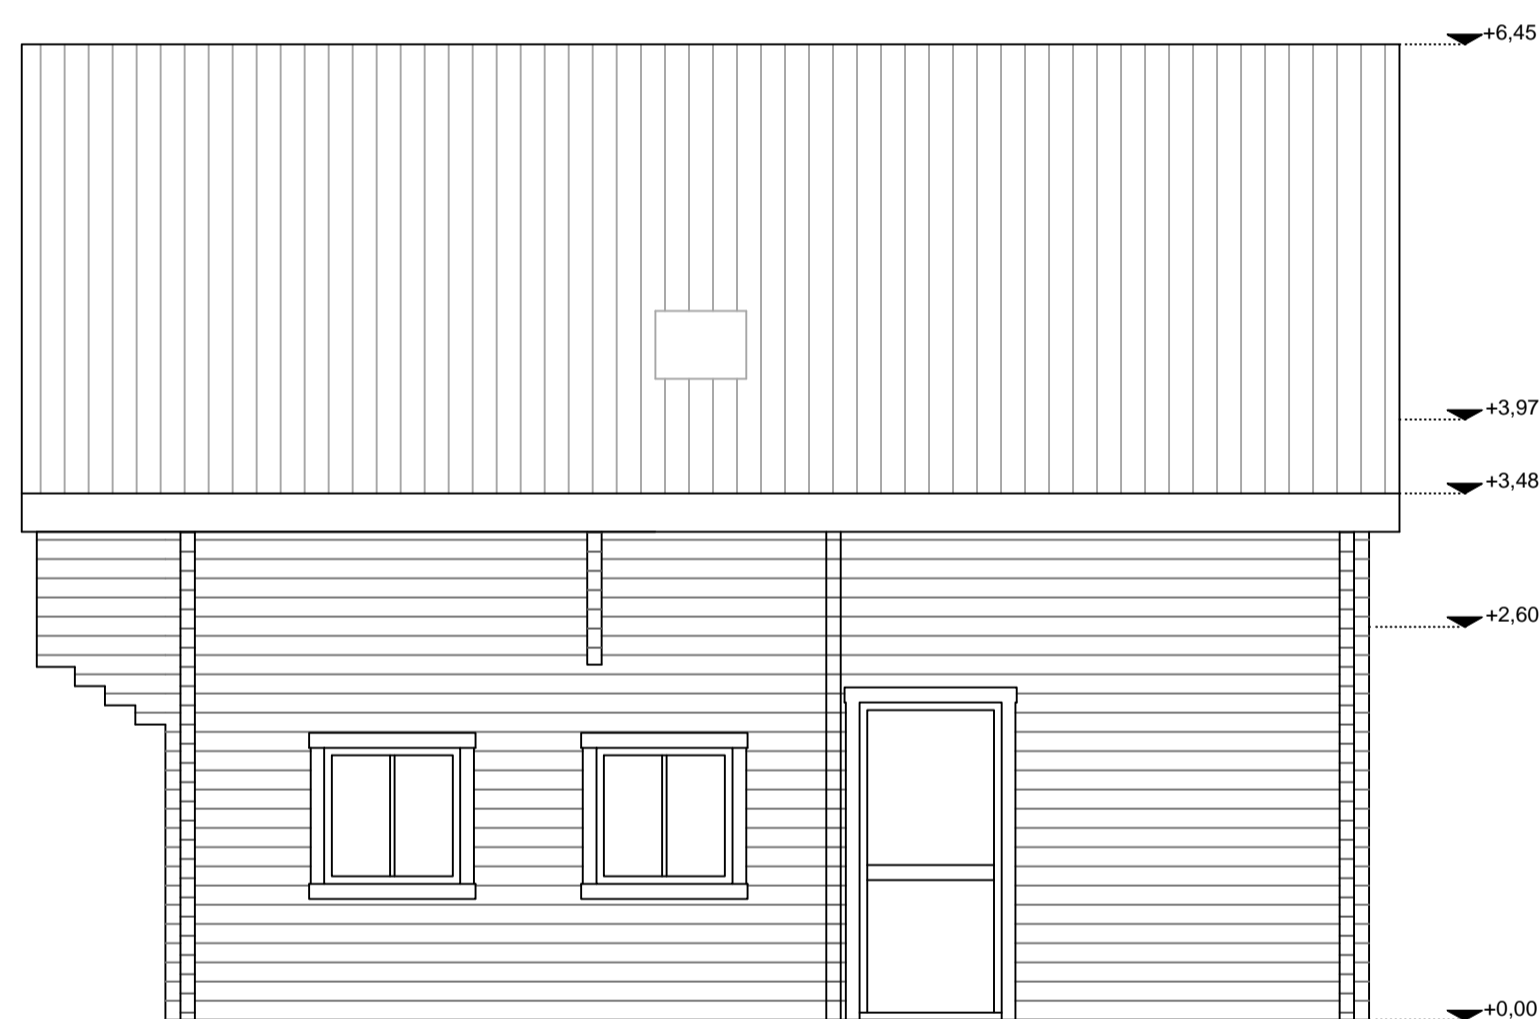


Suð-austur
1:50

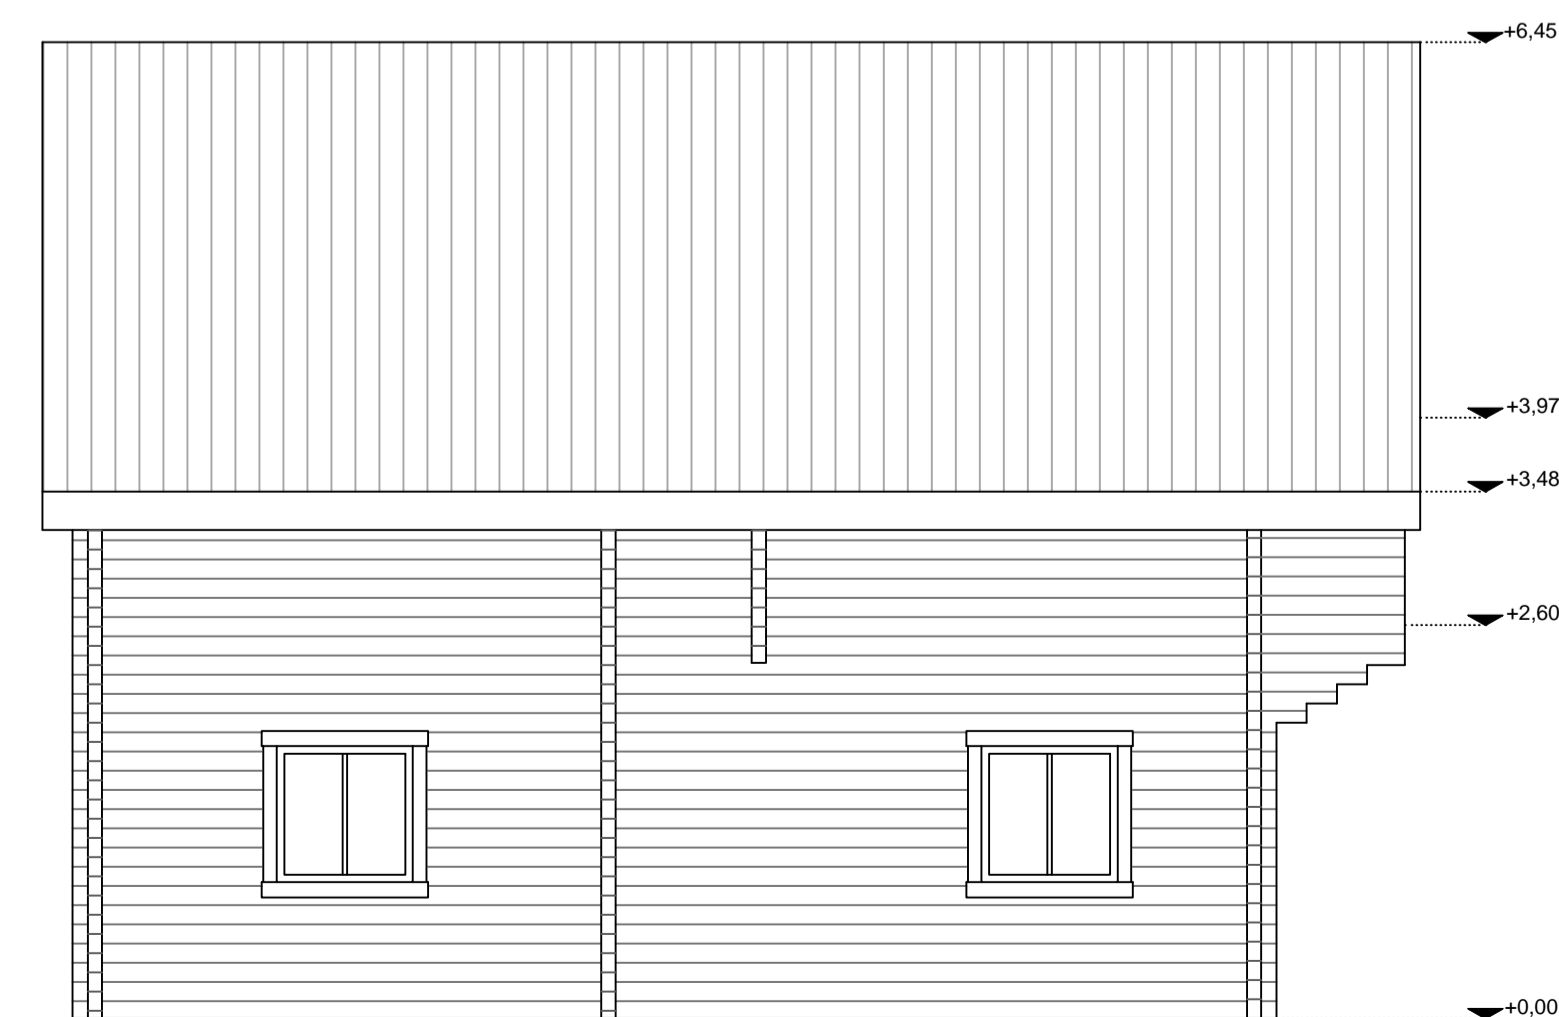

Norð-vestur
1:50



Norð-austur
1:50

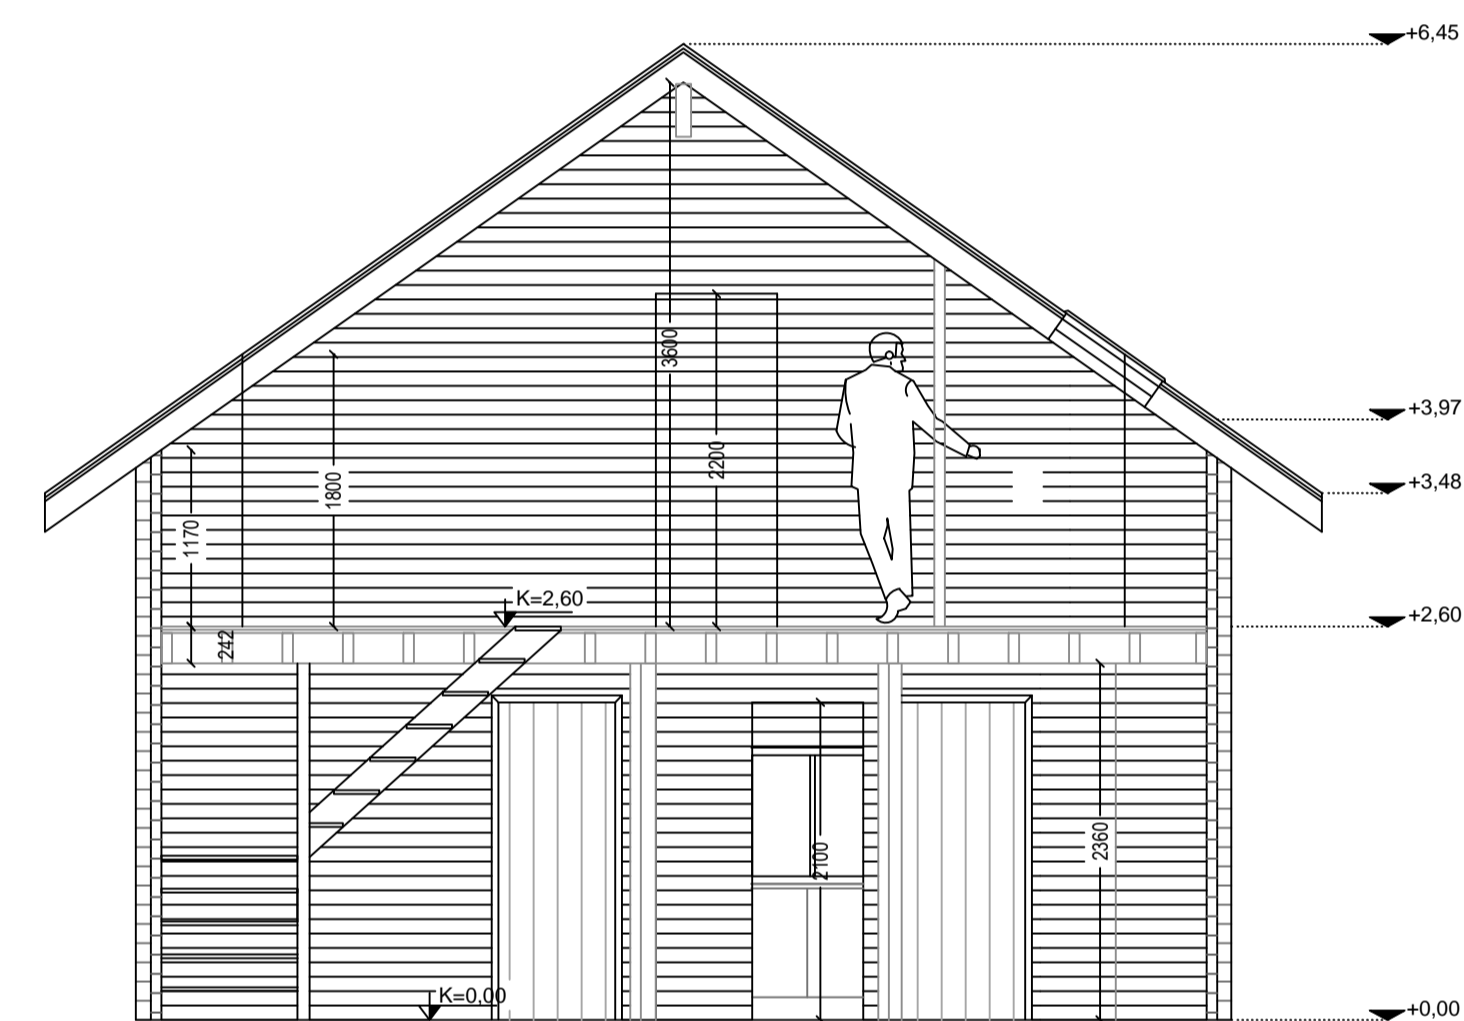

Snið A-A

SKÝRINGAR

- Slökkvitæki
- Reykskjnjari
- Gólfniðurfall
- Björgunarop

FLATARMÁL HÜSS	108,7 m ²
FLATARMÁL LÓÐAR	- m ²
NYTINGARHLUTFALL	- %
RÜMMÁL HÜSS	260 m ³

Undirskrift hönnunarstjóra:

5	
4	
3	
2	
Útgáfa:	Dags:

Tvilyft bjálkahús

Mýrartunga 1, Reykólahreppur

Aðaluppdráttur

Grunnmynd, útlit og snið

Matshluti 15 og 16

Undirskrift hönnuðar:

RISS
VERKFRÆDISTOFA

Halfargata 90, 230 Reykjanestá / 421-3550 / www.riss.is
HÖNNUÐUR ASKLUR. SÉR ALLAN RETT A TEKNINGUM. FJÓLFOLDUN ER HÁÐ SÖRFLEGU SAMÞYKKI

Teikning nr:

A101

Útgáfa nr:

1