

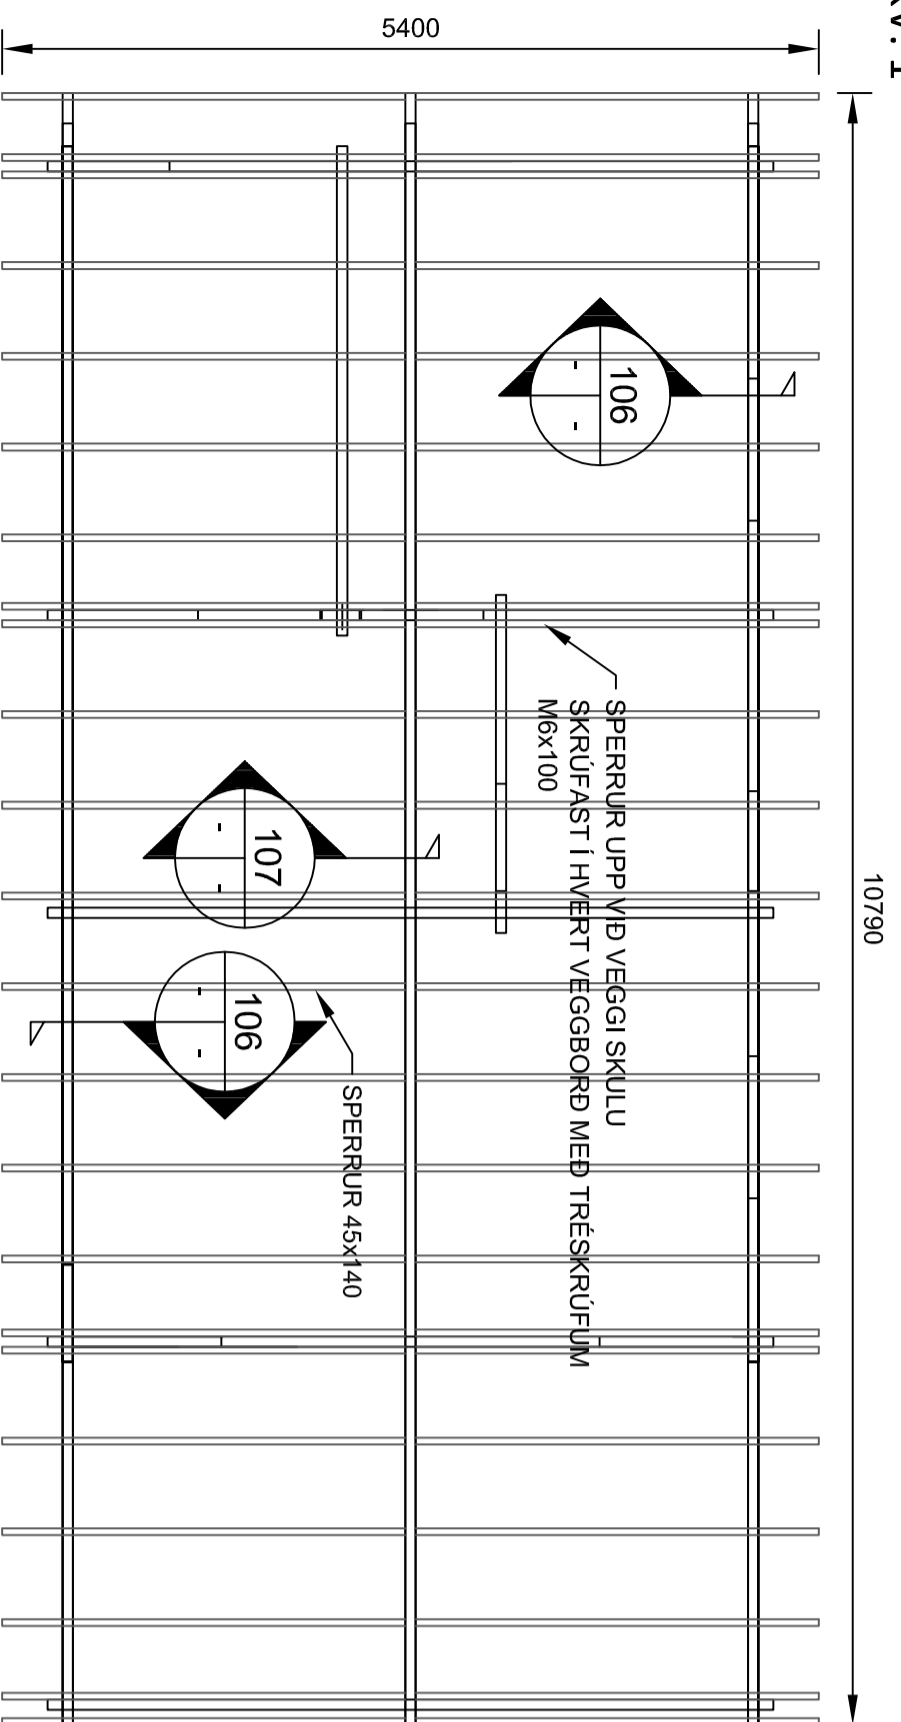





GRUNNMÝND-VEGGIR
MKV. 1

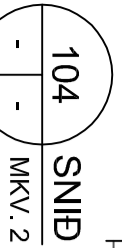














GRUNNMÝND-ÞAK
MKV. 1

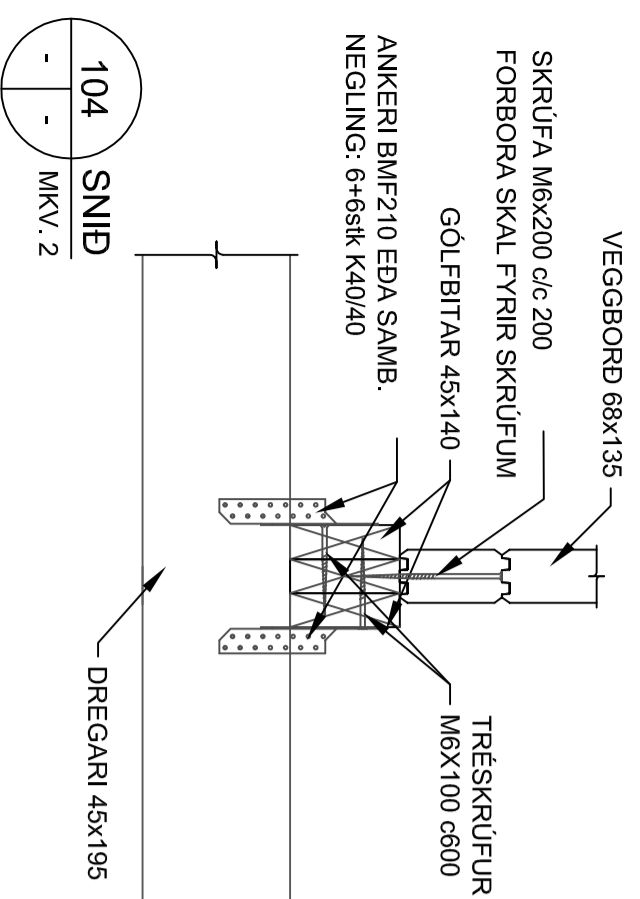

MKV. 1

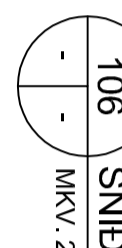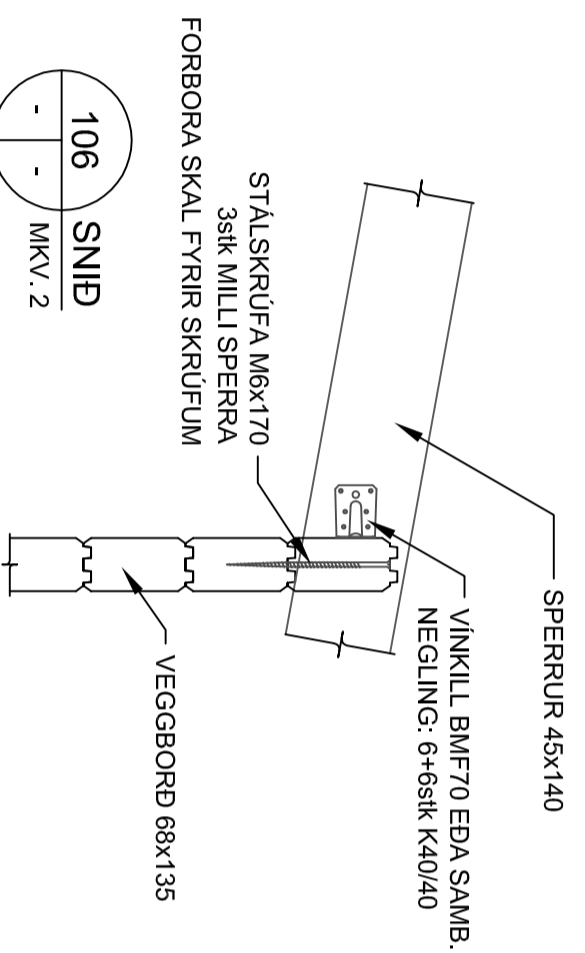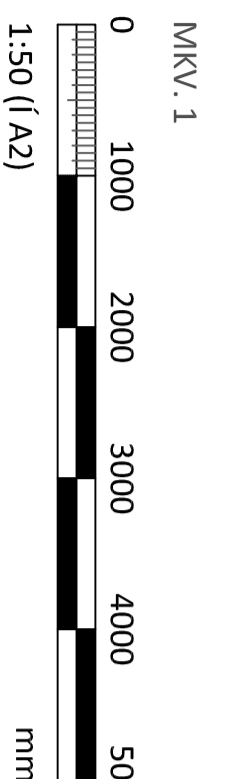

MKV. 2

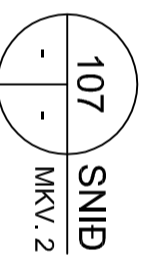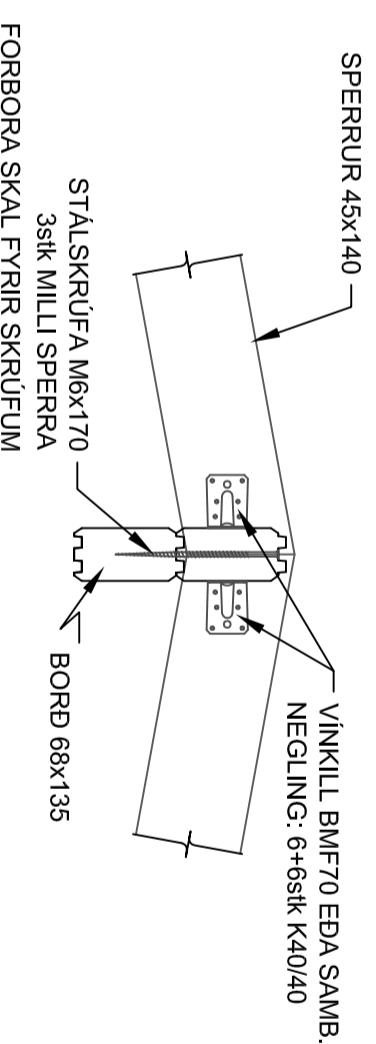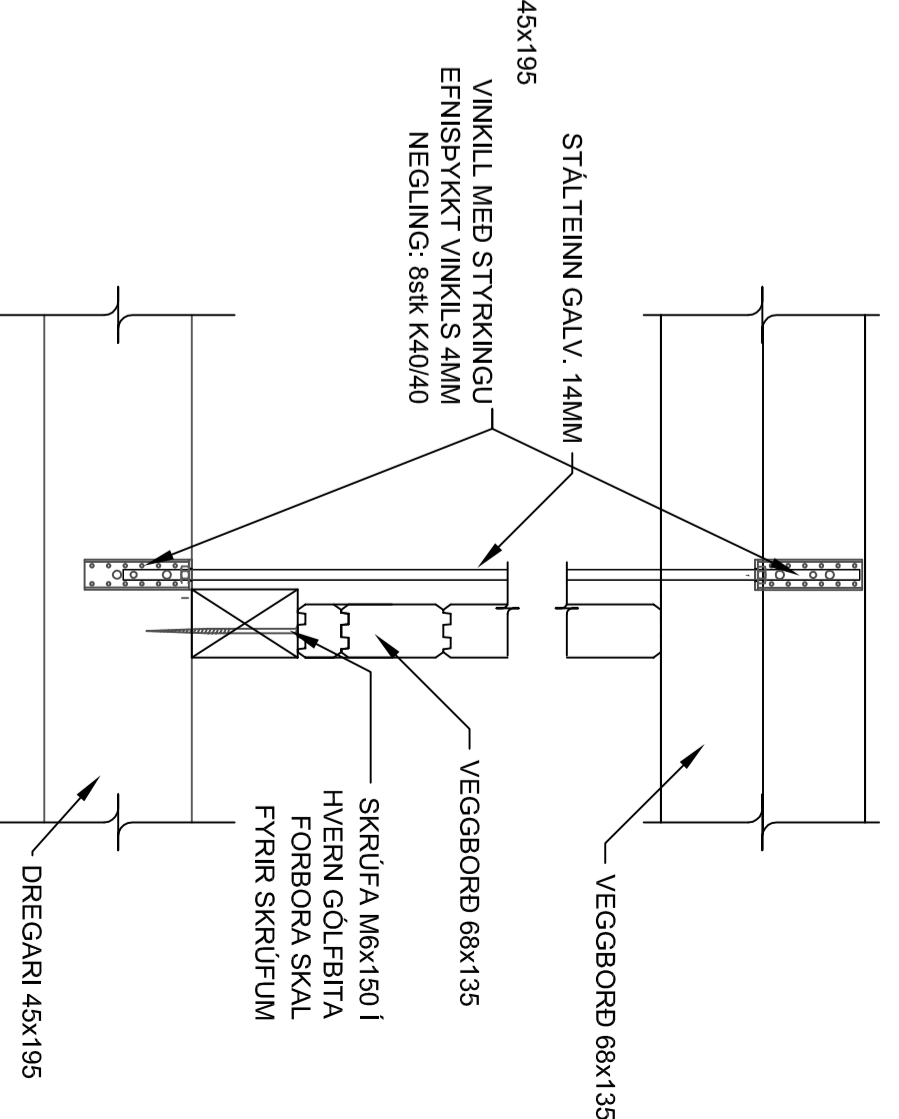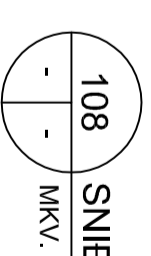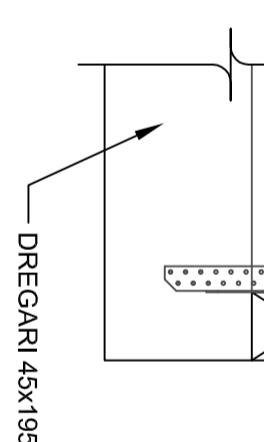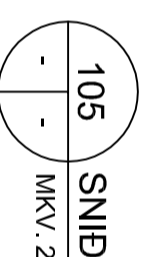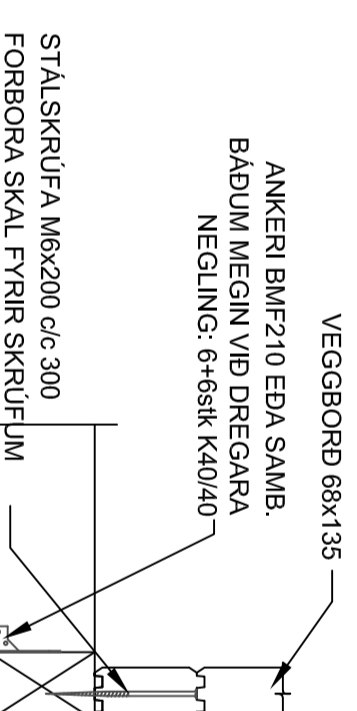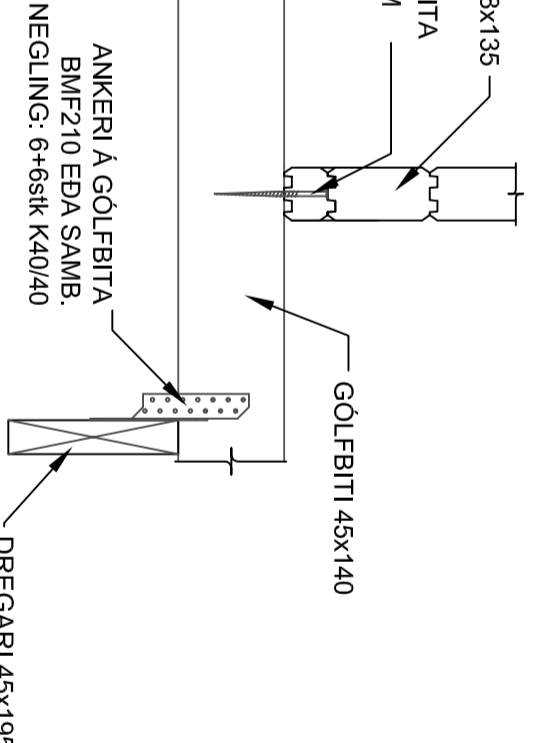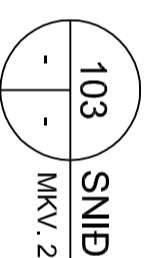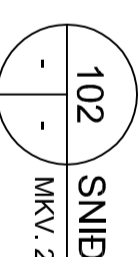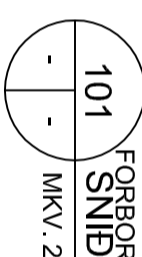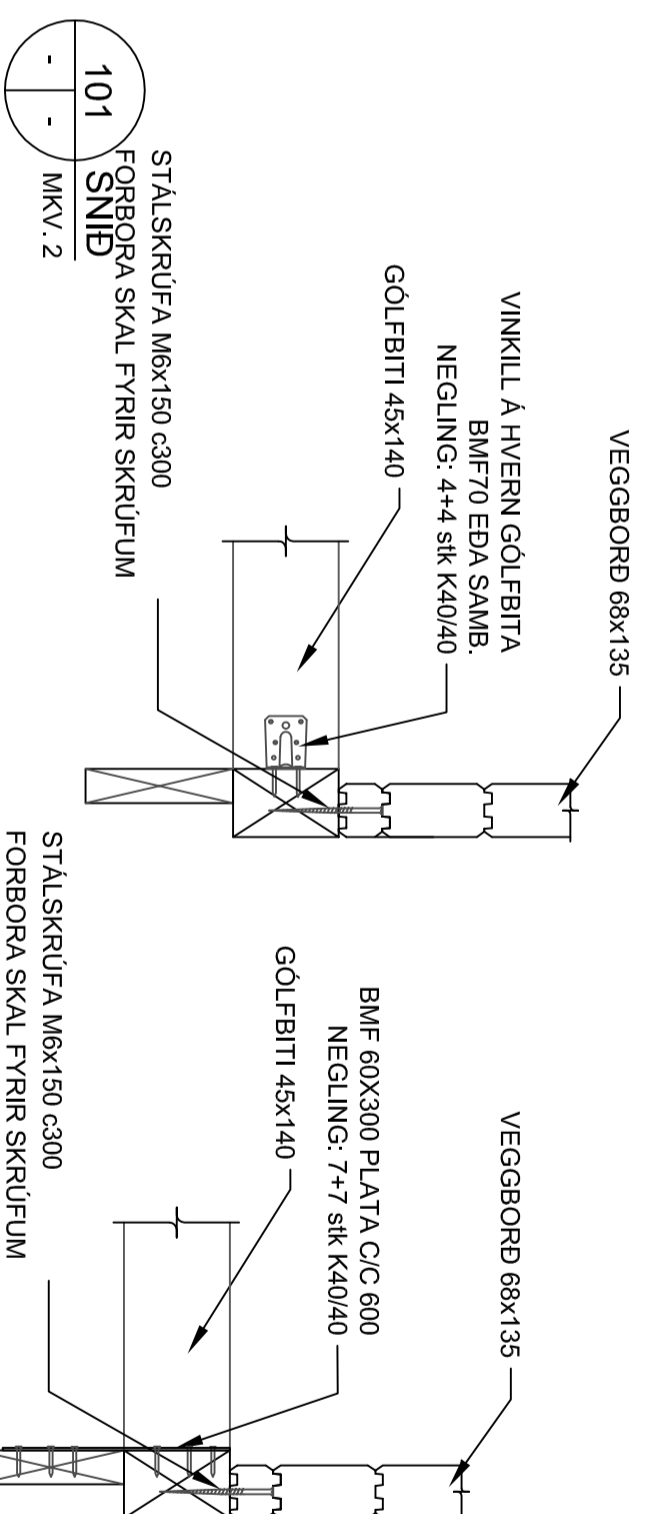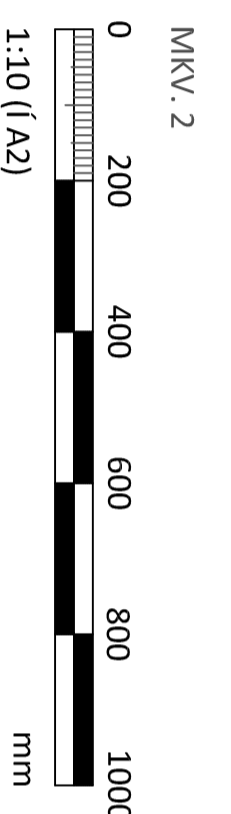

5		
4		
3		
2		
1		
Utgáfa:		Dags:
Gistihús 36		
Norðurljósabraut, Gardi		
Burðarvirki	Hannað: 655	
Veggir og þak	Mkv: 1:50-1:10	
	Stærð: A2	
	Dags: 20.2.2016	
Undirskrift hönnuðar:		
Undirskrift hönnuðarstjóra:		
<p>RISIS VERKFRÆDISTOFA</p> <p>Hálfargata 90, 230 Reykjavíkur / 421-3550 / www.risis.is HÖNNUÐUR ÁSKULUR SEF ALUMI HETTU Á TERNINGUM - FALA FALDIN ER HÁÐ SKRIFAÐU SWAPRÍKI</p>		
Telning nr:	B202	
Utgáfa nr:	1	