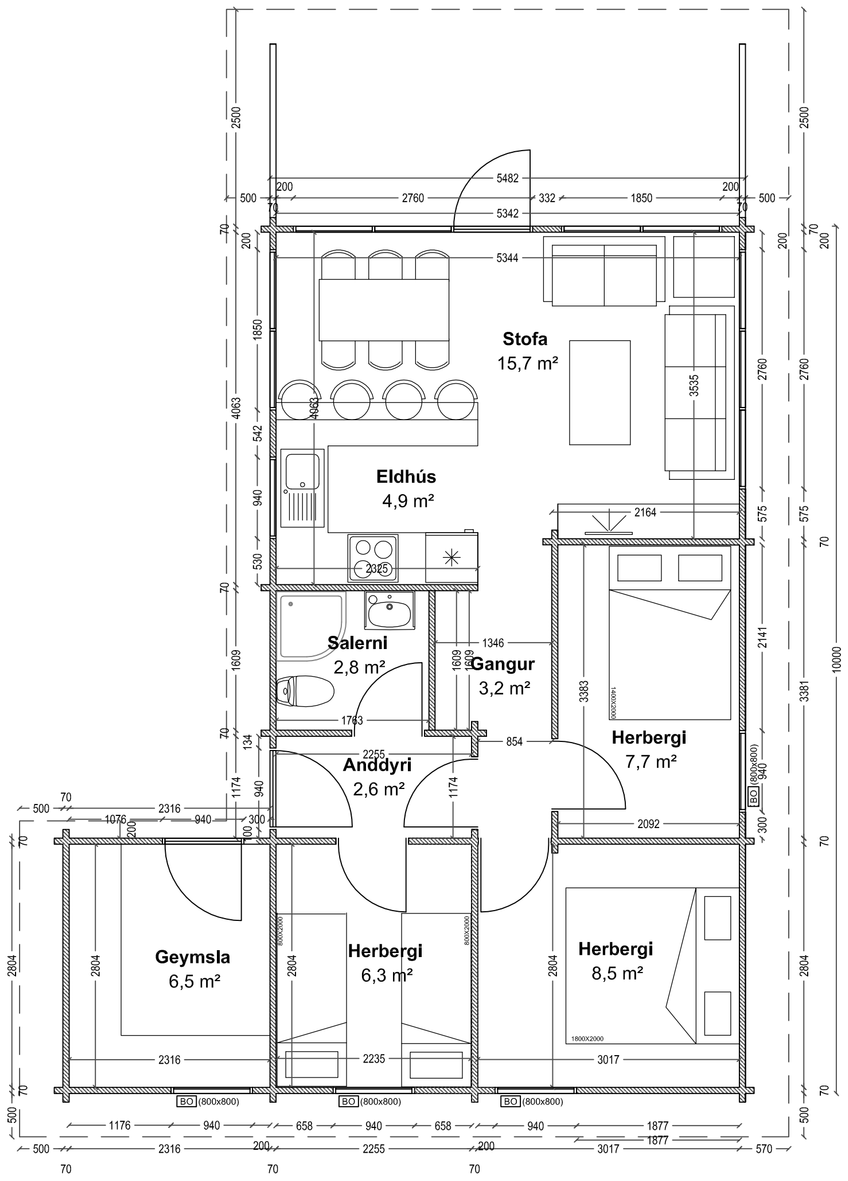

Grunnmynd
1:50

Suður
1:50

Vestur
1:50

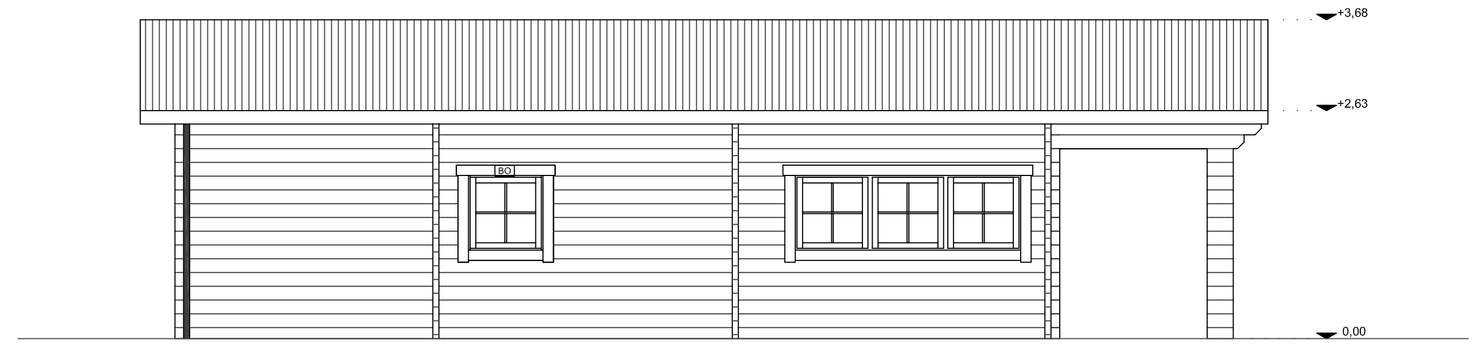

Austur
1:50

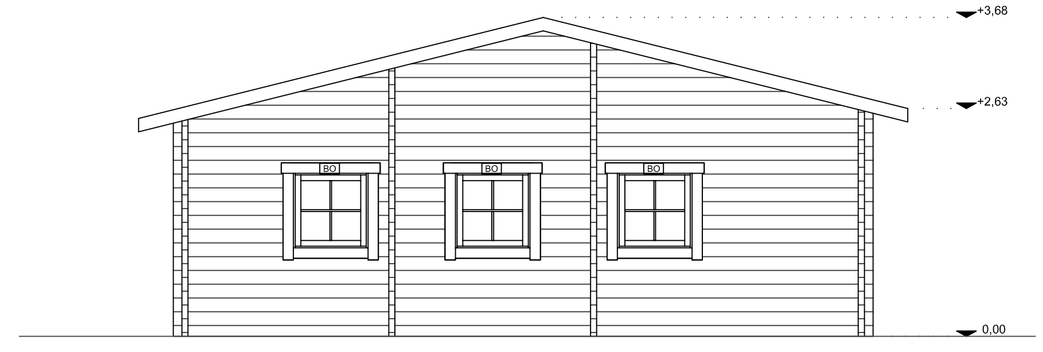

Norður
1:50

Nr.	Dags.	Breyting	Hannað

Verkheiti:
Bjálkahús 60 m2

Heimilisfang:
Heimilisfang

Teikning:
Tillaga A
-
-
-

Hannað: -
Teiknað: -
Mkv: X:XX
Blaðastærð: XX
Dags.: XX.XX.XXXX
Verk. Nr.: XX-XXXX

Undirskrift og kennitala hönnuðar:

Undirskrift og kennitala hönnunarstjóra:

Guðni S. Sigurðsson
Selás 13, 260 Reykjanesbæ
Sími: 868-0528
Netfang: www.riss.is

Teikning nr.: XXXX
Útgáfa: XX

HÖNNUÐUR ÁSKILUR SÉR ALLAN RÉTT Á TEIKNINGUM • FJÖLFÖLDUN ER HÁÐ SKRIFLEGU SAMÞYKKI