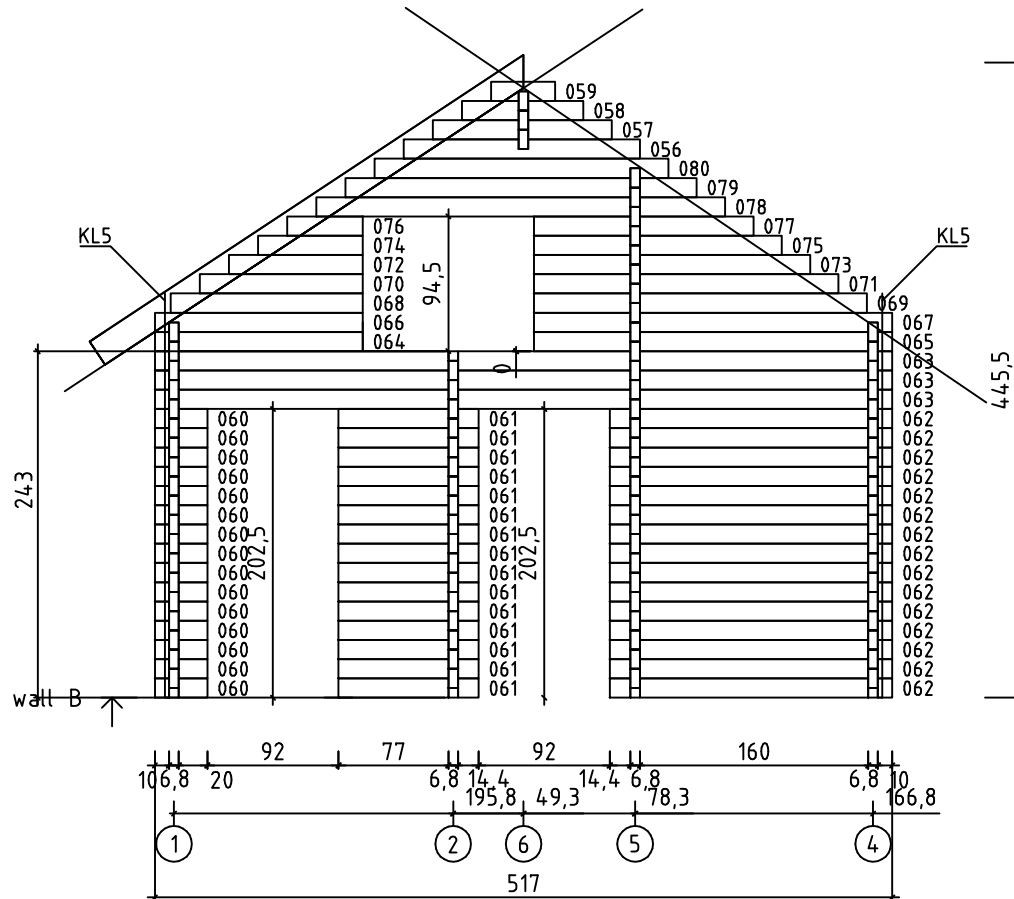
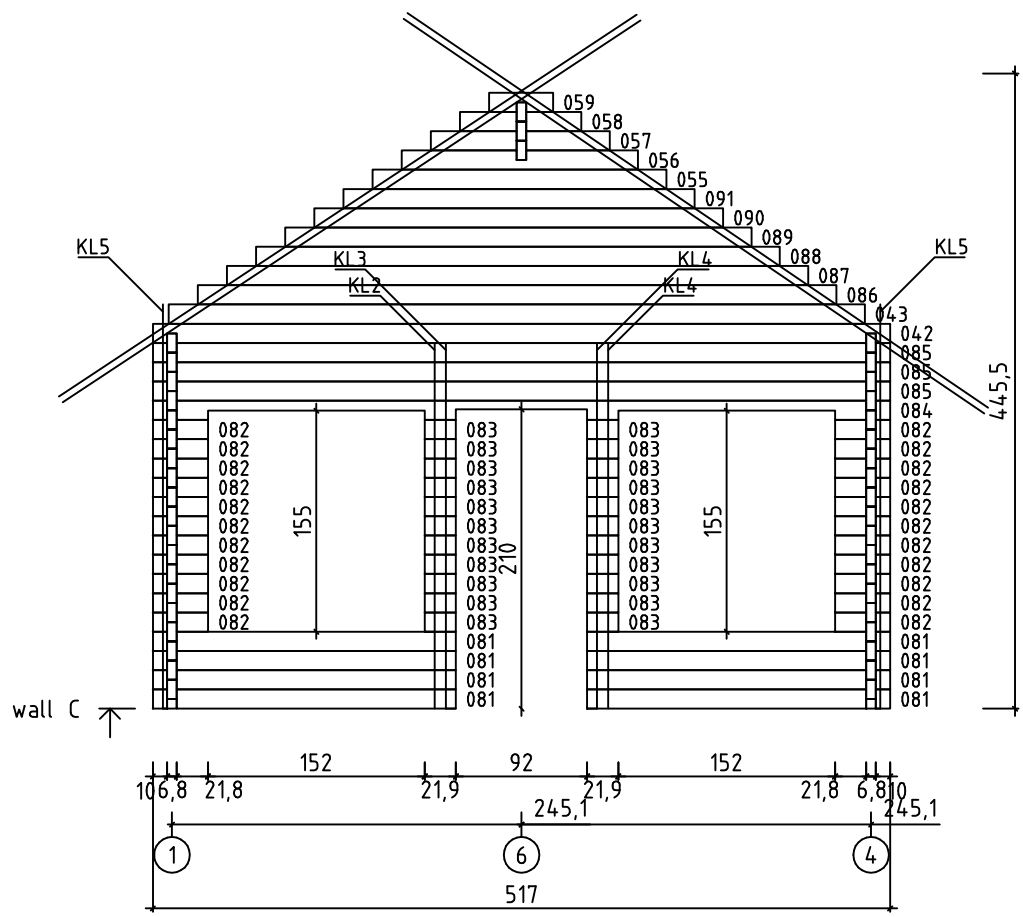



Kood	Leht 1
Joonis wall A	Mootkava 1:50
Maaterjal 6.8x13.5	Kuup. 22.03.2022
Joonestas	File Goy 36+SD-SL-2022.dwg




Kood	Leht 2
Joonis wall B	Mootkava 1:50
Maerjal 6.8x13.5	Kuup. 22.03.2022
Joonestas	File Goy 36+SD-SL-2022.dwg




Kood	Leht 3
Joonis wall C	Mootkava 1:50
Maaterjal 6.8x13.5	Kuup. 22.03.2022
Joonestas	File Goy 36+SD-SL-2022.dwg

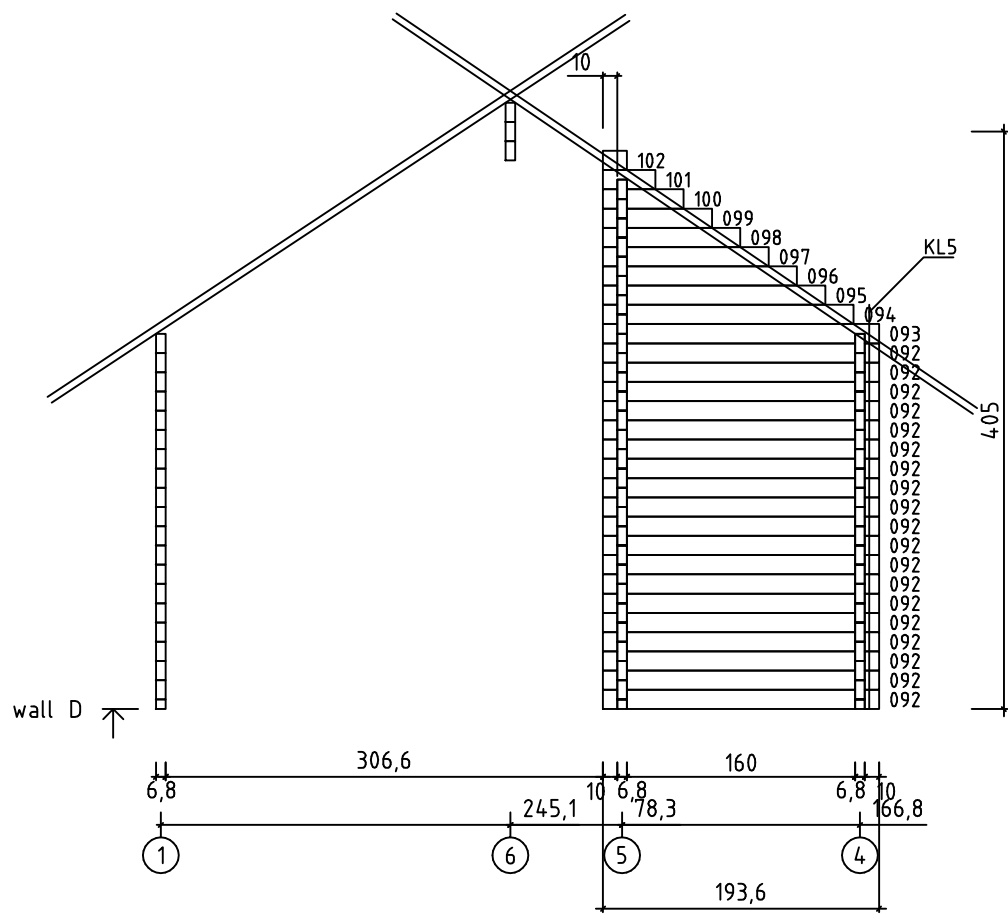


Kood	Leht 4
Joonis wall D	Mootkava 1:50
Maaterjal 6.8x13.5	Kuup. 22.03.2022
Joonestas	File Goy 36+SD-SL-2022.dwg

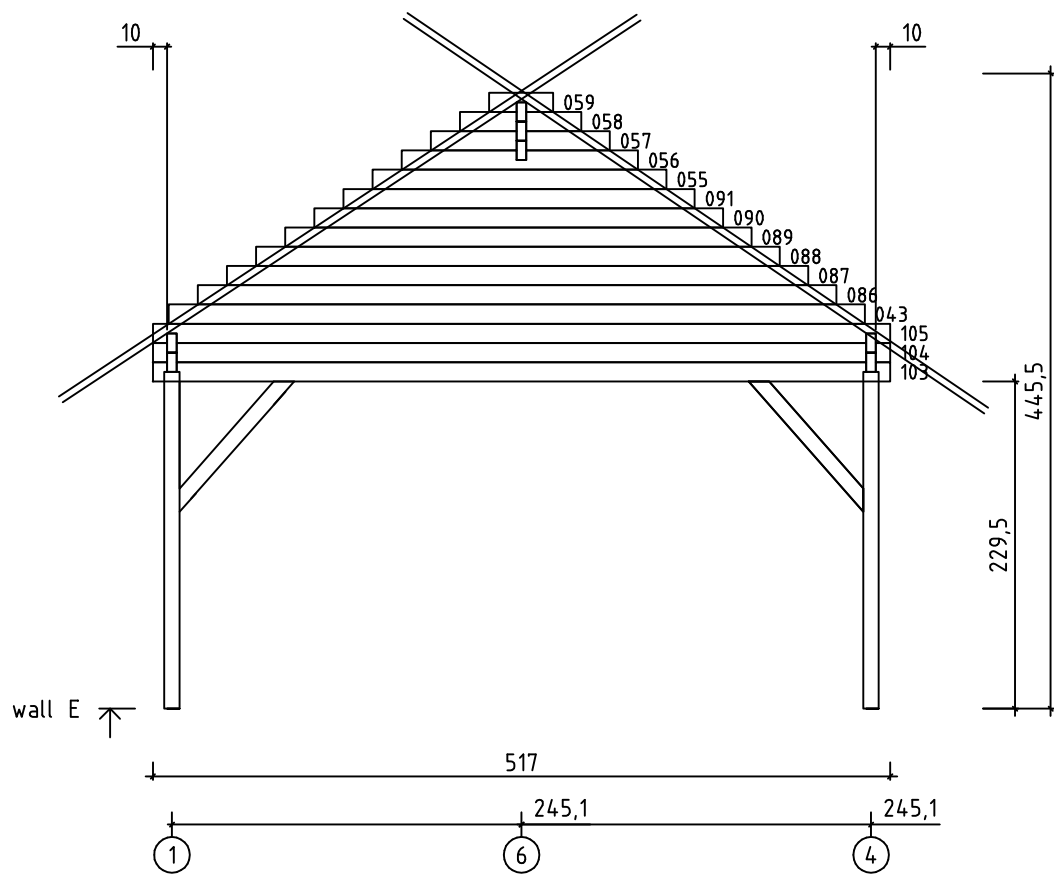


Kood	Leht 5
Joonis wall E	Mootkava 1:50
Maaterjal 6.8x13.5	Kuup. 22.03.2022
Joonestas	File Goy 36+SD-SL-2022.dwg

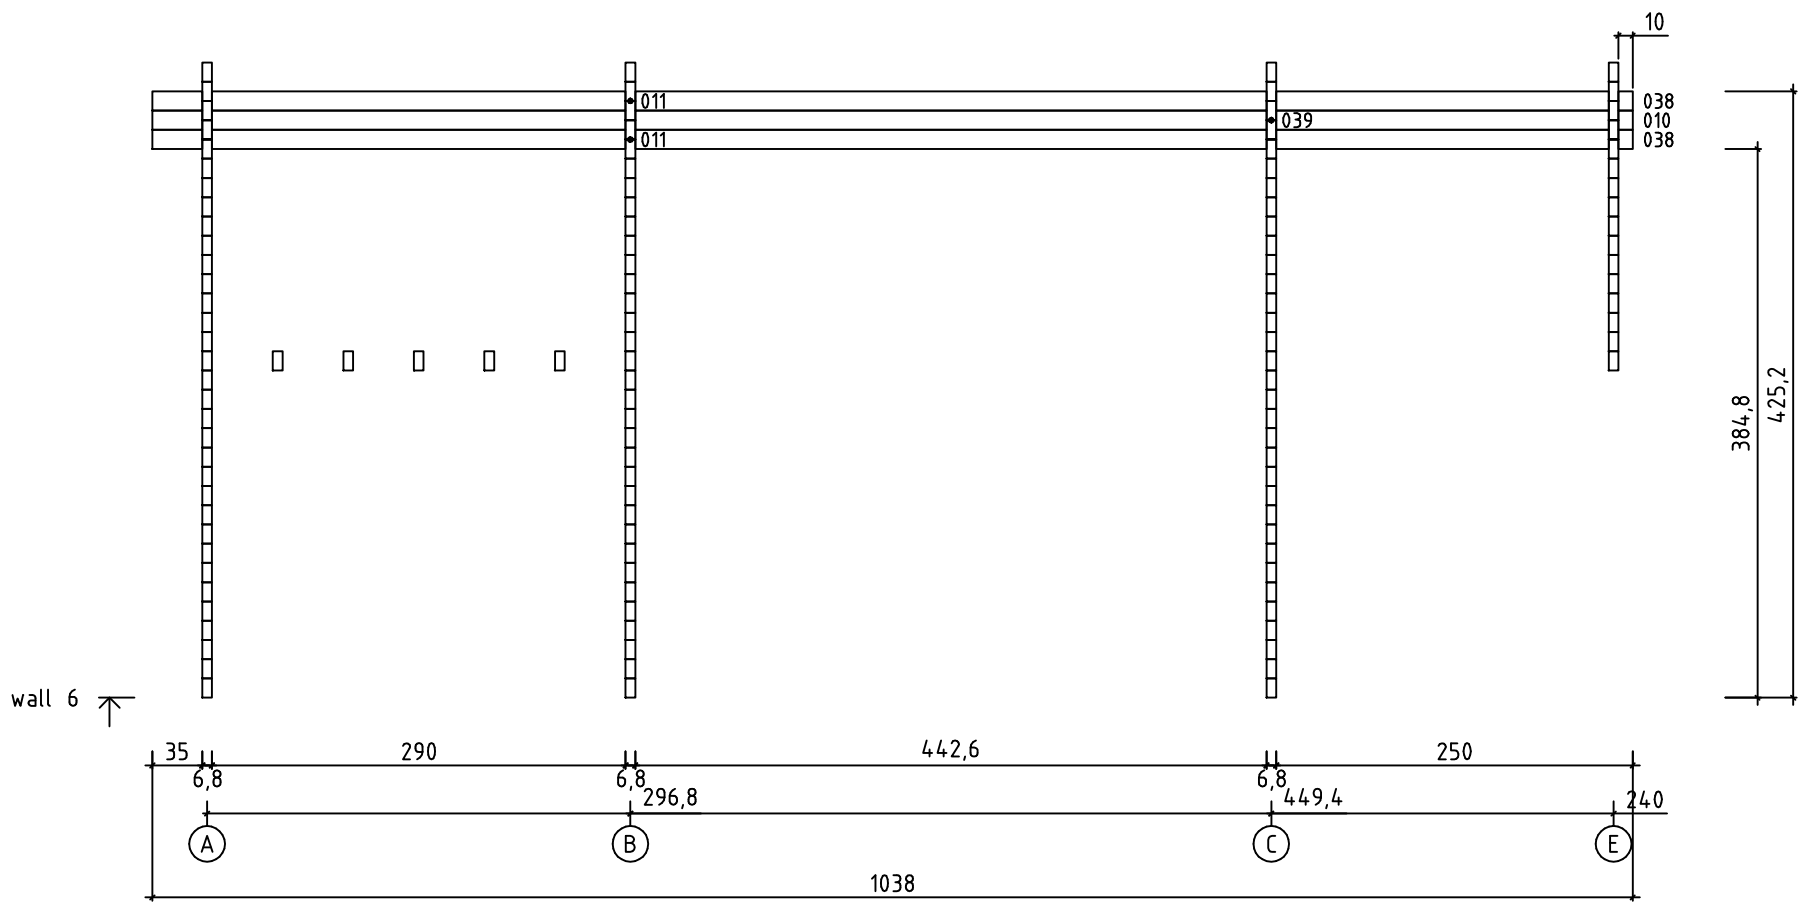


Kood	Leht 10
Joonis wall 6	Mootkava 1:50
Maaterjal 6.8x13.5	Kuup. 22.03.2022
Joonestas	File Goy 36+SD-SL-2022.dwg

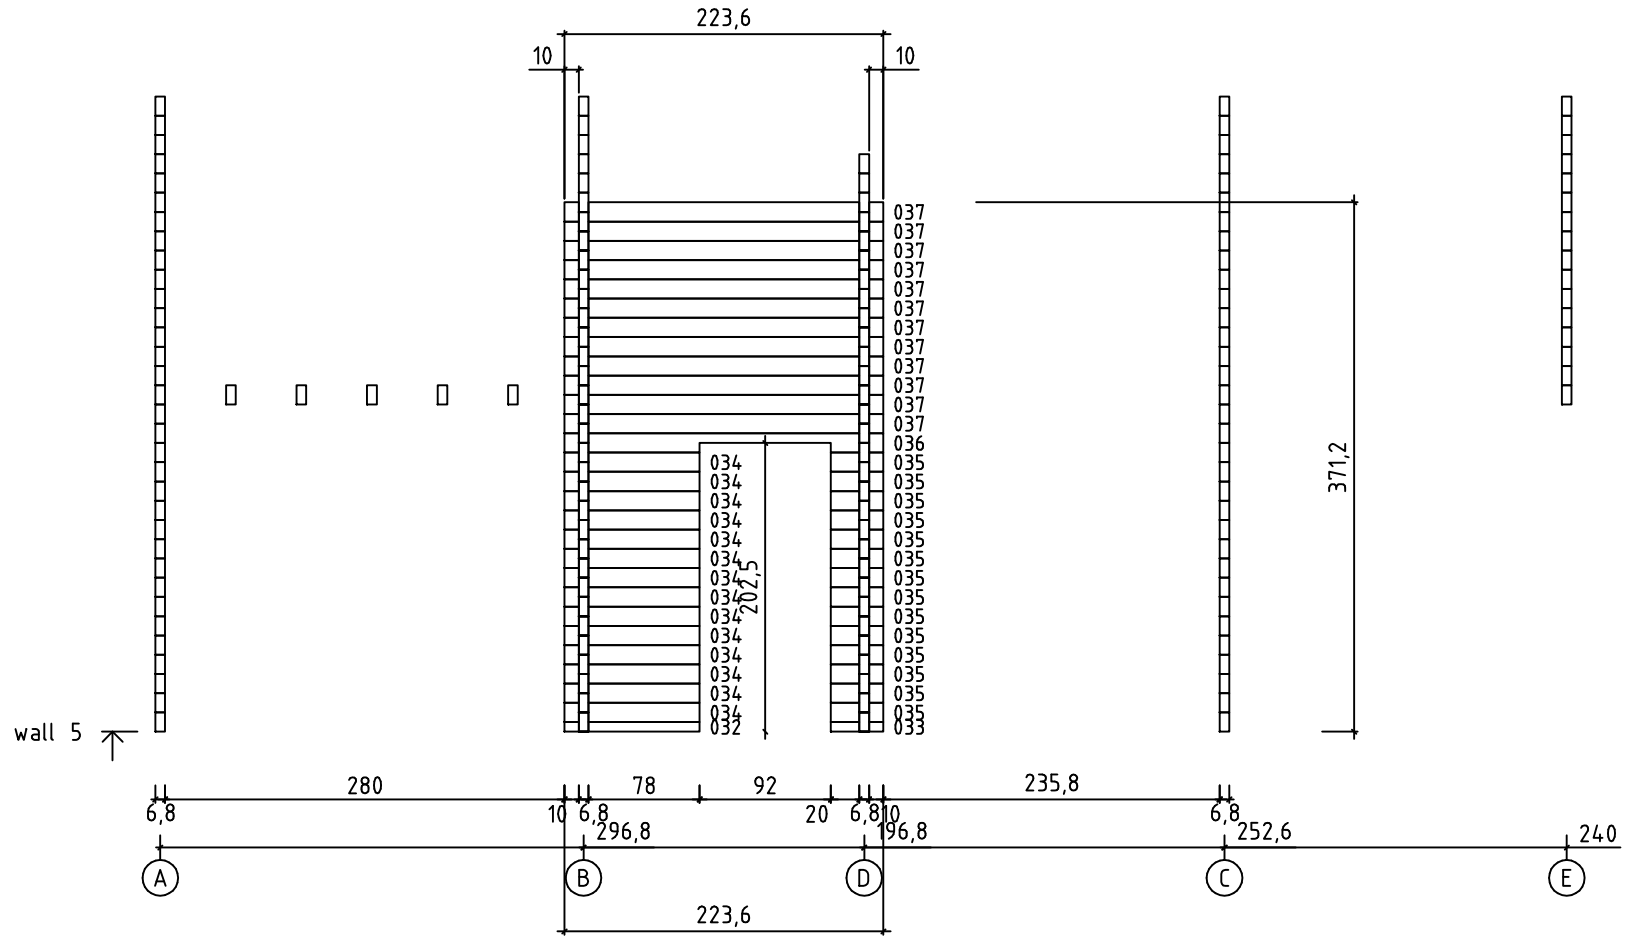


Kood	Leht 9
Joonis wall 5	Mootkava 1:50
Maerjal 6.8x13.5	Kuup. 22.03.2022
Joonestas	File Goy 36+SD-SL-2022.dwg

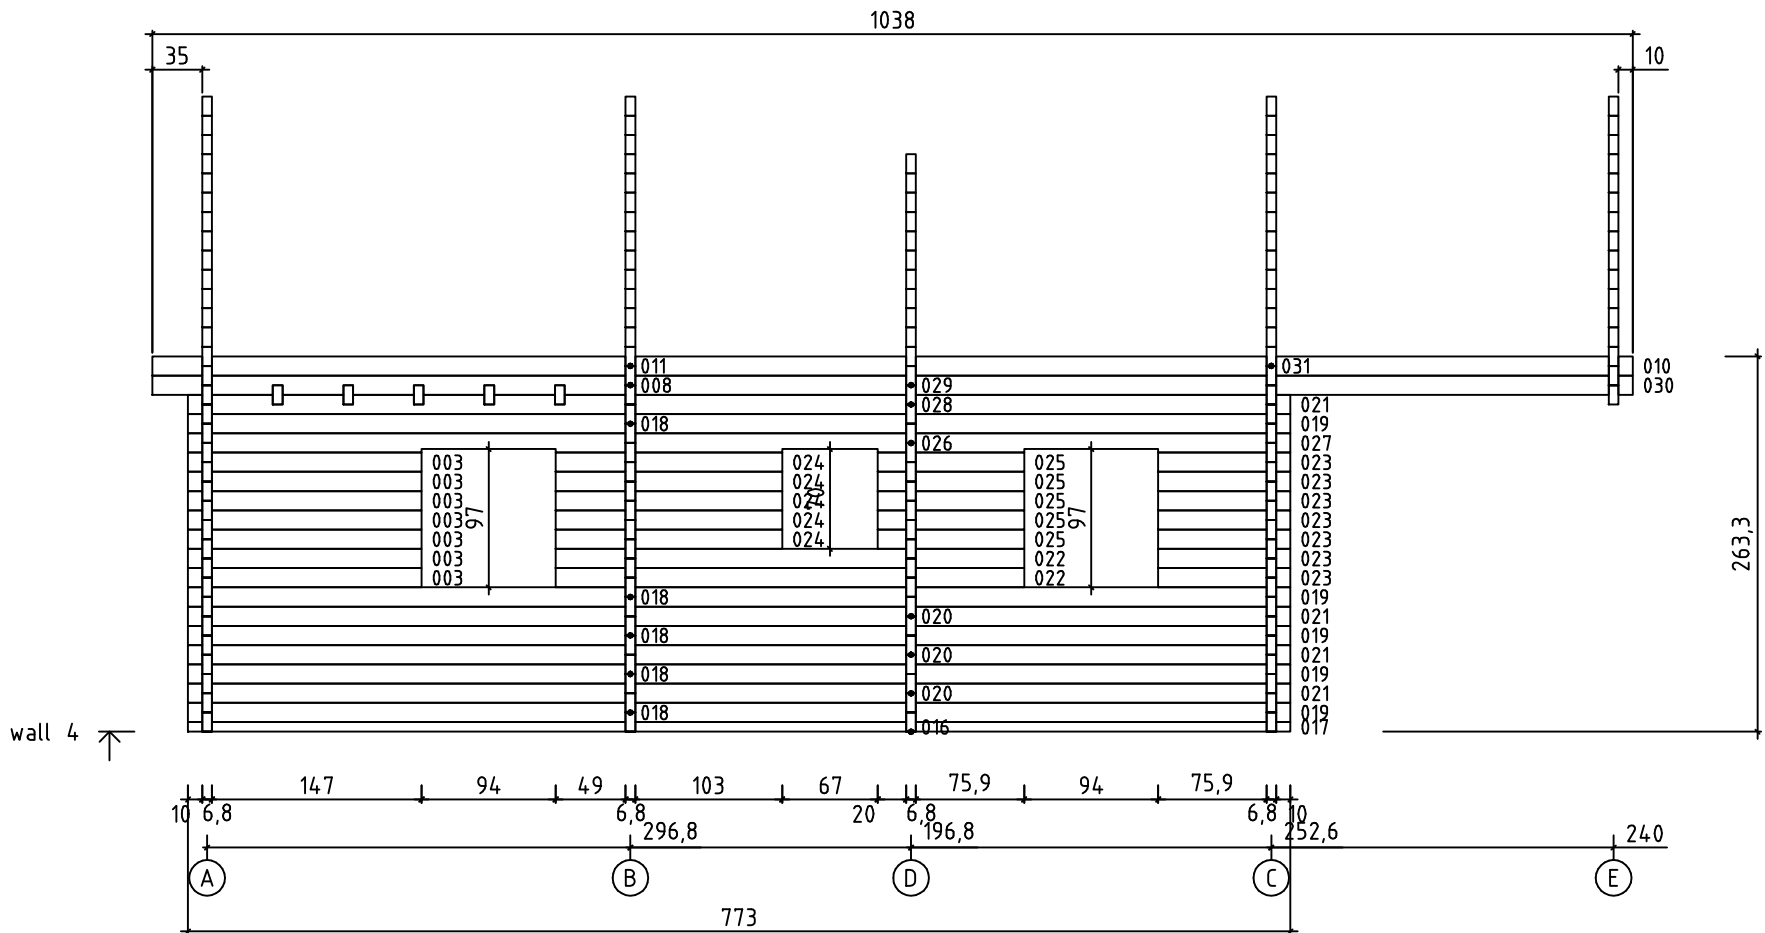


Kood	Leht 8
Joonis wall 4	Mootkava 1:50
Maaterjal 6.8x13.5	Kuup. 22.03.2022
Joonestas	File Goy 36+SD-SL-2022.dwg

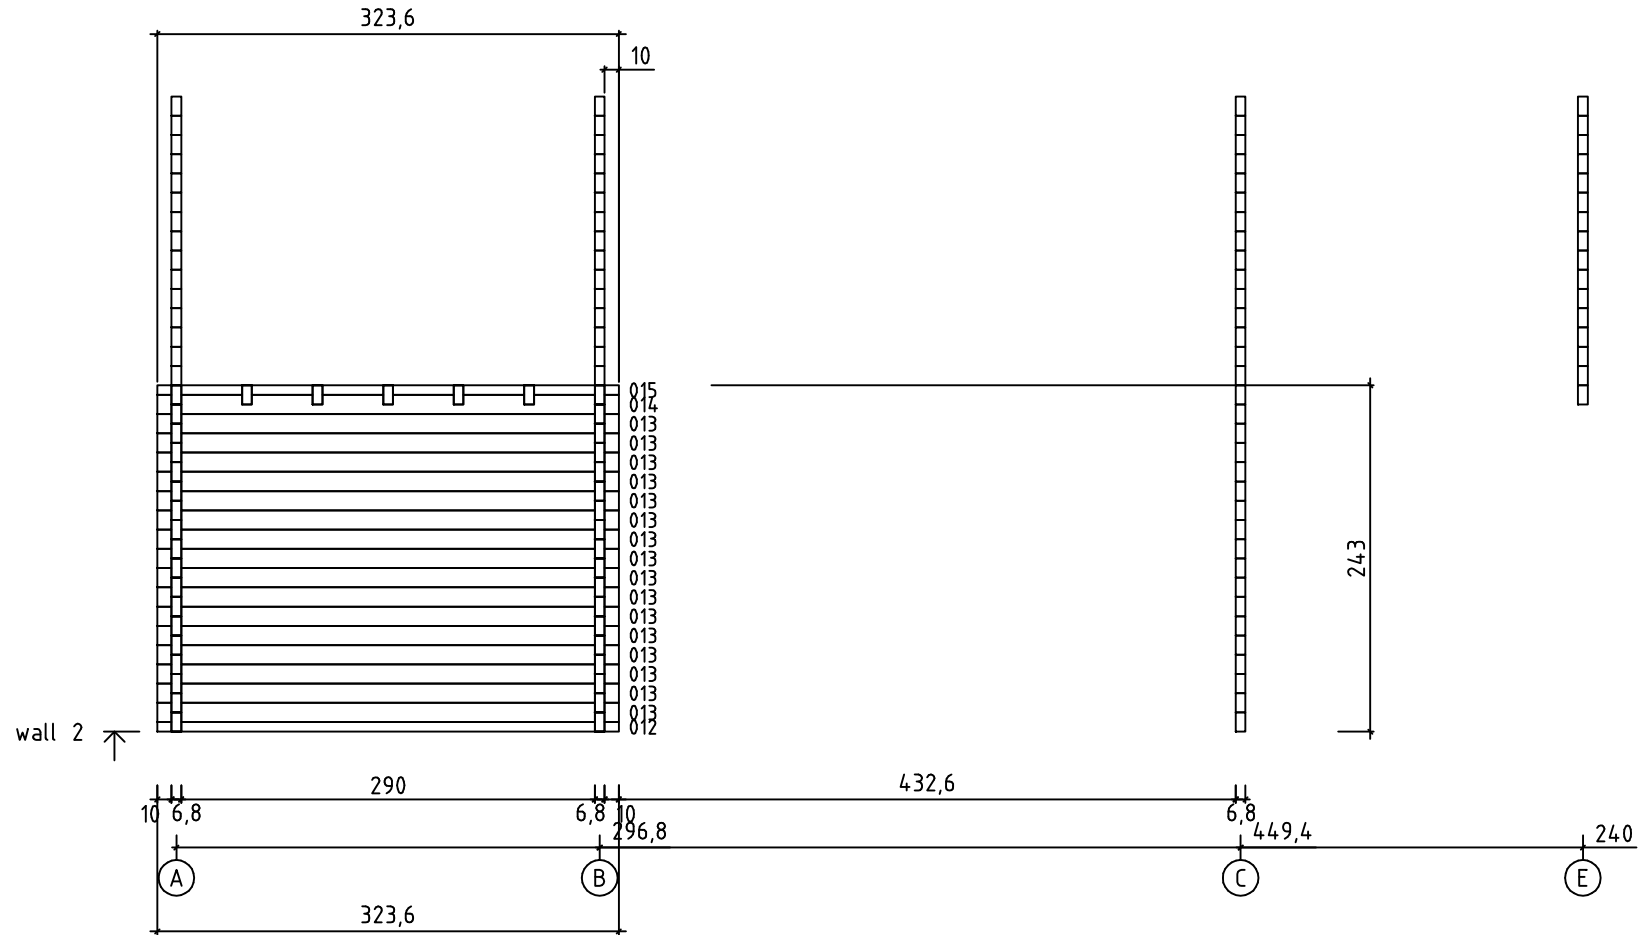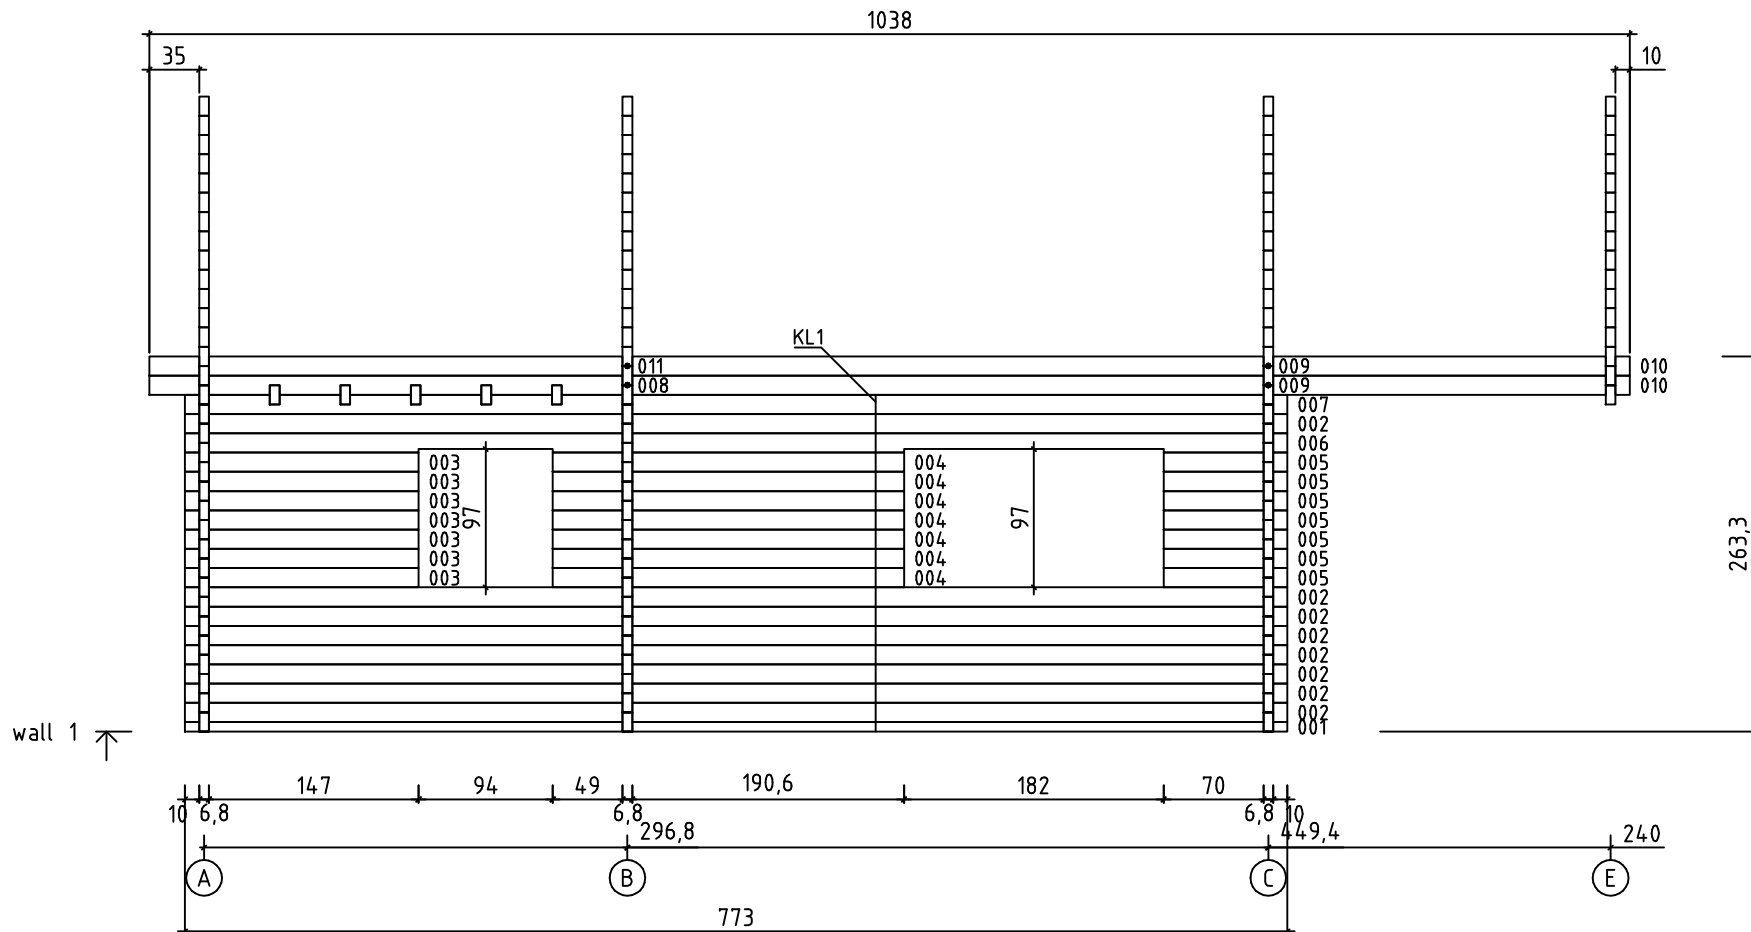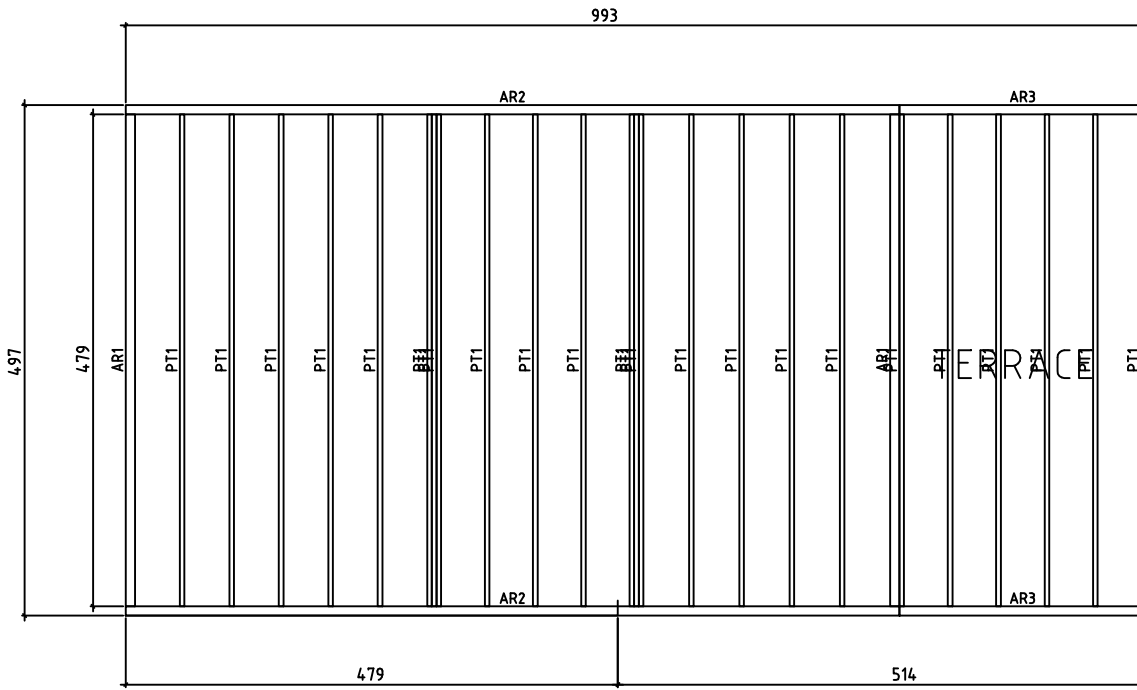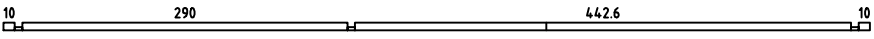
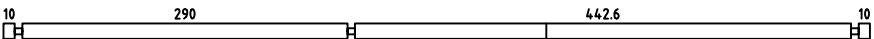
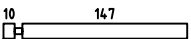
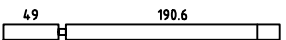
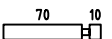
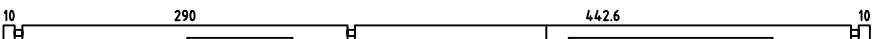
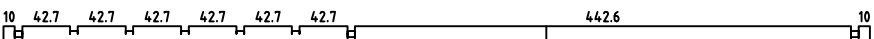
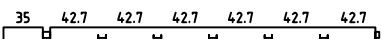
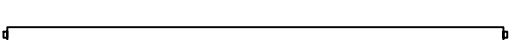
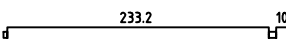
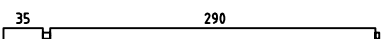
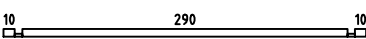
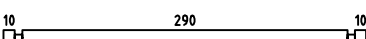
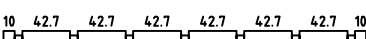
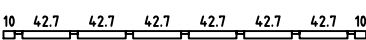

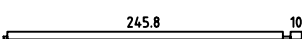
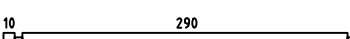
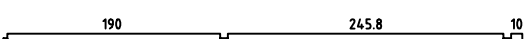
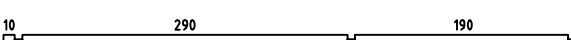
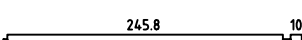
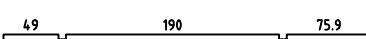
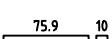
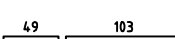
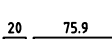



























Kood	Leht 7
Joonis wall 2	Mootkava 1:50
Maerjal 6.8x13.5	Kuup. 22.03.2022
Joonestas	File Goy 36+SD-SL-2022.dwg






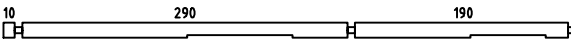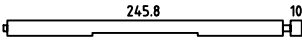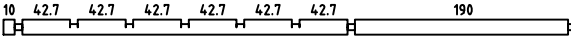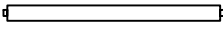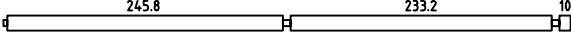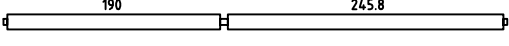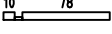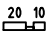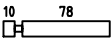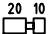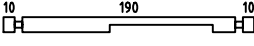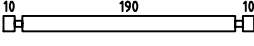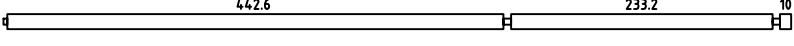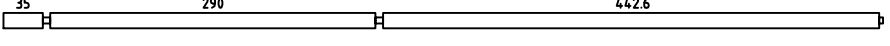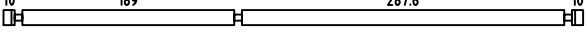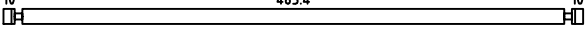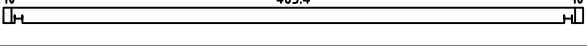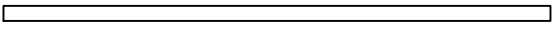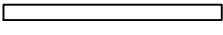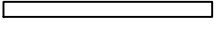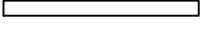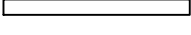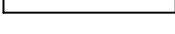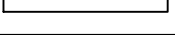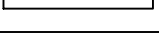   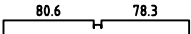
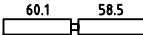
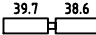
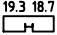
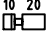
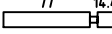
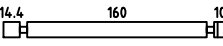
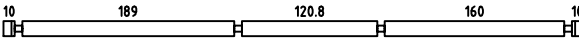
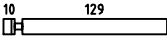
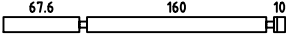
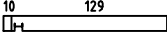
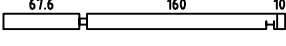

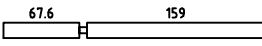

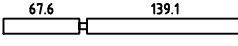
 
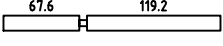
 
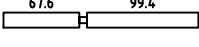


 
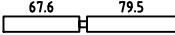
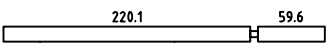
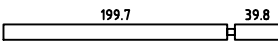
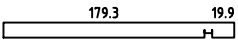
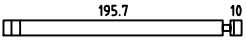
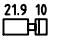

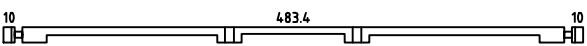
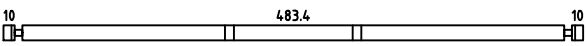
 
 
 

 
 
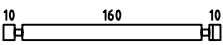
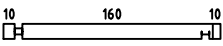
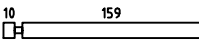
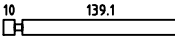
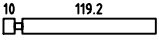
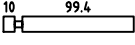
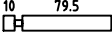
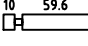
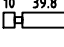
Kood	Leht 6
Joonis wall 1	Mootkava 1:50
Maaterjal 6.8x13.5	Kuup. 22.03.2022
Joonestast	File Goy 36+SD-SL-2022.dwg



Pos	Drawing	Pcs	Profile (cm)	Length (cm)
001		1	6.8x6.8	773
002		8	6.8x13.5	773
003		14	6.8x13.5	163.8
004		7	6.8x13.5	246.4
005		7	6.8x13.5	86.8
006		1	6.8x13.5	773
007		1	6.8x13.5	773
008		2	6.8x13.5	335.2
009		2	6.8x13.5	449.4
010		4	6.8x13.5	253.4
011		4	6.8x13.5	335.2
012		1	6.8x6.8	323.6
013		16	6.8x13.5	323.6
014		1	6.8x13.5	323.6
015		1	6.8x6.8	323.6
016		1	6.8x6.8	507
017		1	6.8x6.8	266
018		5	6.8x13.5	310.2
019		5	6.8x13.5	462.8
020		3	6.8x13.5	507
021		4	6.8x13.5	266
022		2	6.8x13.5	328.5
023		7	6.8x13.5	92.7
024		5	6.8x13.5	158.8
025		5	6.8x13.5	102.7
Kood	Materjal	File	Goy 36+SD-SL-2022.dwg	Leht 1/5

Pos	Drawing	Pcs	Profile (cm)	Length (cm)
026		1	6.8x13.5	507
027		1	6.8x13.5	266
028		1	6.8x13.5	507
029		1	6.8x13.5	196.8
030		1	6.8x13.5	506
031		1	6.8x13.5	449.4
032		1	6.8x6.8	94.8
033		1	6.8x6.8	36.8
034		14	6.8x13.5	94.8
035		14	6.8x13.5	36.8
036		1	6.8x13.5	223.6
037		12	6.8x13.5	223.6
038		2	6.8x13.5	702.8
039		1	6.8x13.5	784.6
040		18	6.8x13.5	517
041		1	6.8x13.5	517
042		2	6.8x13.5	517
043		3	6.8x13.5	488
044		1	6.8x13.5	194.6
045		1	6.8x13.5	186.1
046		1	6.8x13.5	174.2
047		1	6.8x13.5	166.3
048		1	6.8x13.5	153.7
049		1	6.8x13.5	146.4
050		1	6.8x13.5	133.3
Kood	Materjal	File	Goy 36+SD-SL-2022.dwg	Leht 2/5

Pos	Drawing	Pcs	Profile (cm)	Length (cm)
051		1	6.8x13.5	126.5
052		1	6.8x13.5	112.9
053		1	6.8x13.5	106.7
054		1	6.8x13.5	246.3
055		3	6.8x13.5	206
056		4	6.8x13.5	165.7
057		4	6.8x13.5	125.4
058		4	6.8x13.5	85.1
059		4	6.8x13.5	44.8
060		15	6.8x13.5	36.8
061		15	6.8x13.5	98.2
062		15	6.8x13.5	198
063		3	6.8x13.5	517
064		1	6.8x13.5	145.8
065		1	6.8x13.5	251.2
066		1	6.8x13.5	145.8
067		1	6.8x13.5	251.2
068		1	6.8x13.5	134.7
069		1	6.8x13.5	233.4
070		1	6.8x13.5	114.2
071		1	6.8x13.5	213.5
072		1	6.8x13.5	93.8
073		1	6.8x13.5	193.6
074		1	6.8x13.5	73.4
075		1	6.8x13.5	173.8
Kood	Materjal	File	Goy 36+SD-SL-2022.dwg	Leht 3/5

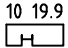

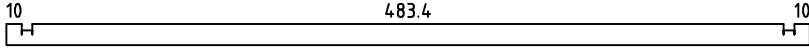
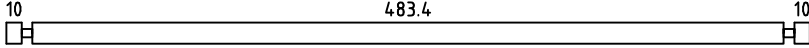
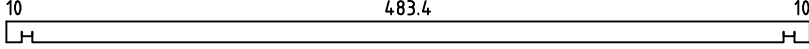
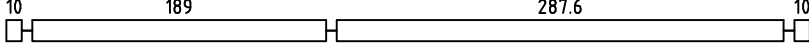
Pos	Drawing	Pcs	Profile (cm)	Length (cm)
076		1	6.8x13.5	53
077		1	6.8x13.5	153.9
078		1	6.8x13.5	286.6
079		1	6.8x13.5	246.3
080		1	6.8x13.5	206
081		8	6.8x13.5	212.5
082		22	6.8x13.5	38.7
083		22	6.8x13.5	21.9
084		1	6.8x13.5	517
085		3	6.8x13.5	517
086		2	6.8x13.5	447.7
087		2	6.8x13.5	407.4
088		2	6.8x13.5	367.1
089		2	6.8x13.5	326.9
090		2	6.8x13.5	286.6
091		2	6.8x13.5	246.3
092		19	6.8x13.5	193.6
093		1	6.8x13.5	193.6
094		1	6.8x13.5	175.8
095		1	6.8x13.5	155.9
096		1	6.8x13.5	136
097		1	6.8x13.5	116.2
098		1	6.8x13.5	96.3
099		1	6.8x13.5	76.4
100		1	6.8x13.5	56.6

Kood

Materjal


File Goy 36+SD-SL-2022.dwg


Leht 4/5




Pos	Drawing	Pcs	Profile (cm)	Length (cm)
101		1	6.8x13.5	36.7
102		1	6.8x13.5	16.8
103		1	6.8x13.5	517
104		1	6.8x13.5	517
105		1	6.8x13.5	517
ÜT1		5	6.8x13.5	517
A1	WINDOW 92x92	3		
A2	WINDOW 65x65	2		
	WINDOW 180x92	1		
	WINDOW 150x150	2		
	DOOR 90x200	3		
	DOOR 90x205	1		
Kood	Materjal	File	Goy 36+SD-SL-2022.dwg	Leht 5/5


MATERJALBESCHREIBUNG
Goy 36+SD-SL+Terrace

DETAIL	B mm	H mm	L mm	ST.
WALLBEAMS	68	135		102
FLOOR BEAM	90	195	4790	4
	90	195	5140	2
	43	195	4790	24
FLOORBOARDS	28	112	2890	44
	28	112	4420	44
BALCONBOARDS	28	120	2430	41
SECOND FLOOR	28	112	2890	44
	43	70	4830	2
FLOOR PERIPHERY	20	45		
ROOF BOARD	28	112	10380	66
CEILING	16	112	4420	66
	16	112	2895	66
	26	32	3630	4
EXTRA BOARD	18	120	3100	6
ROOF PERIPHERY	18	90	5190	4
	18	140	5190	4
ROOF PERIPHERY	26	32	5190	4
ROOF PERIPHERY 34	18	140	3800	4
BOARD 34	18	90	3800	4
	18	90	3800	4
RAFTER	43	195	3633	40
POST	110	110	1232	1
	110	110	2362	2
LADDER			2430	1
STRENGTH OF RUNG	20	20	500	40
DOOR	900	2050		1
DOOR Inside	90	200	Right	2
DOOR Inside	90	200	Left	1
WINDOW	65	65	iso	2
WINDOW	180	92	iso	1
WINDOW	92	92	iso	3
WINDOW	150	150	iso	2

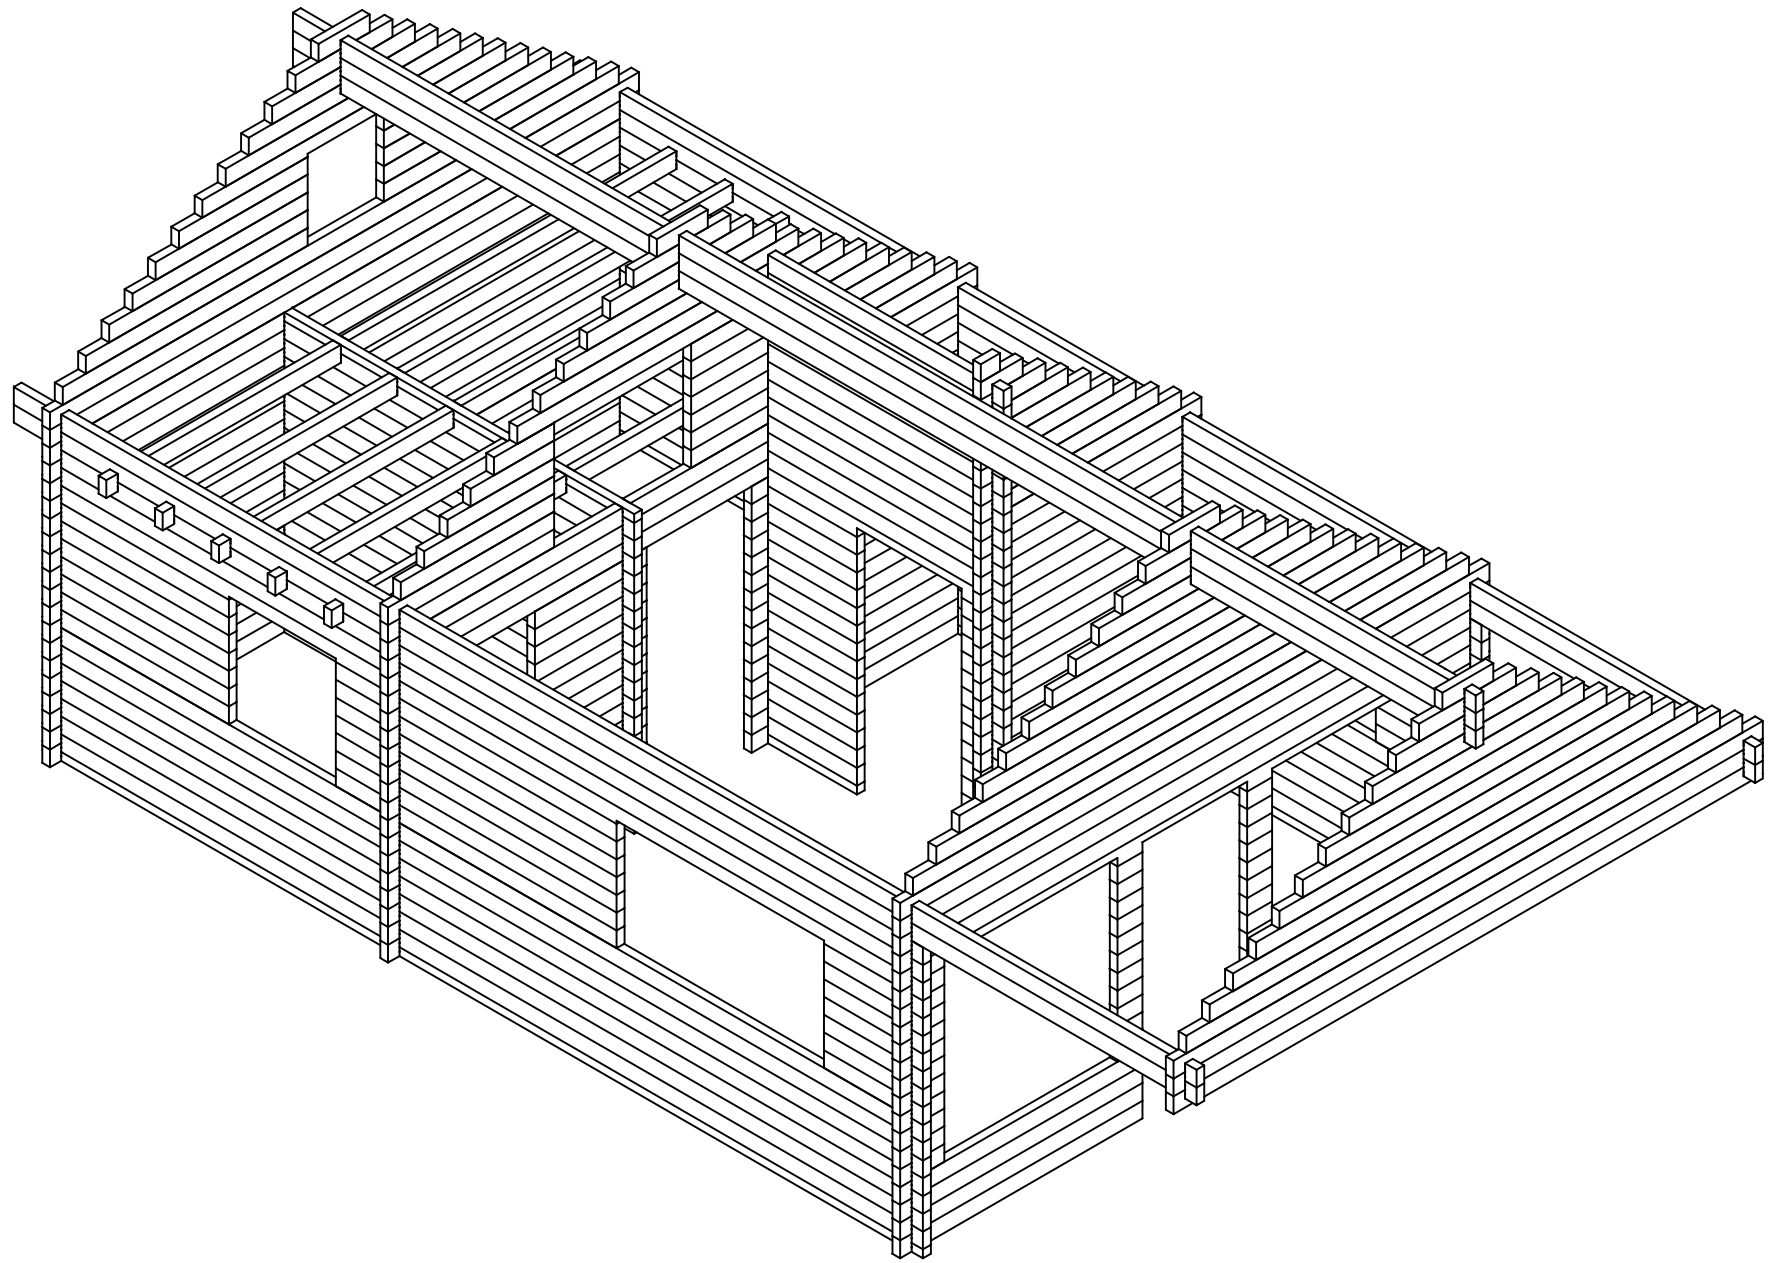

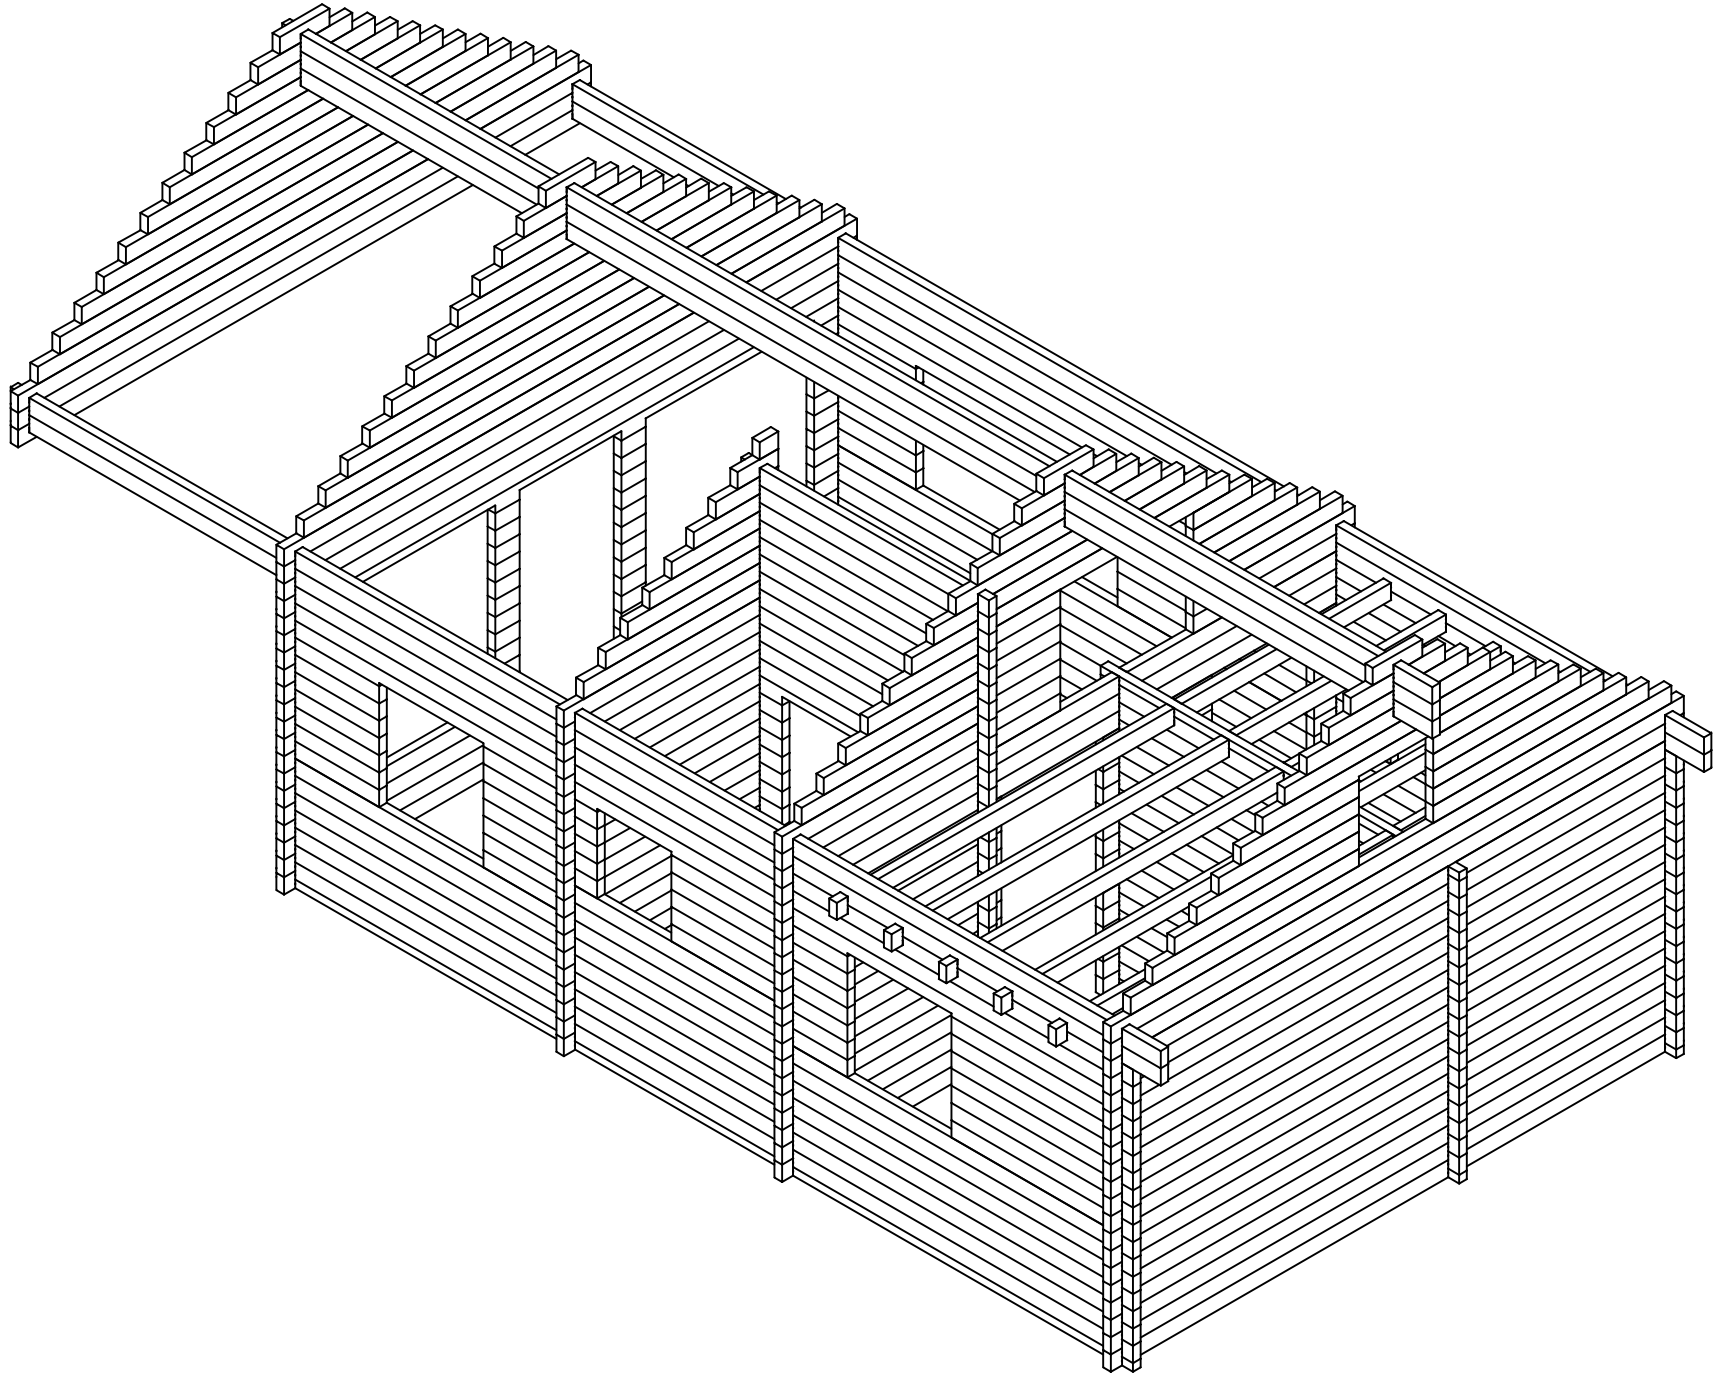


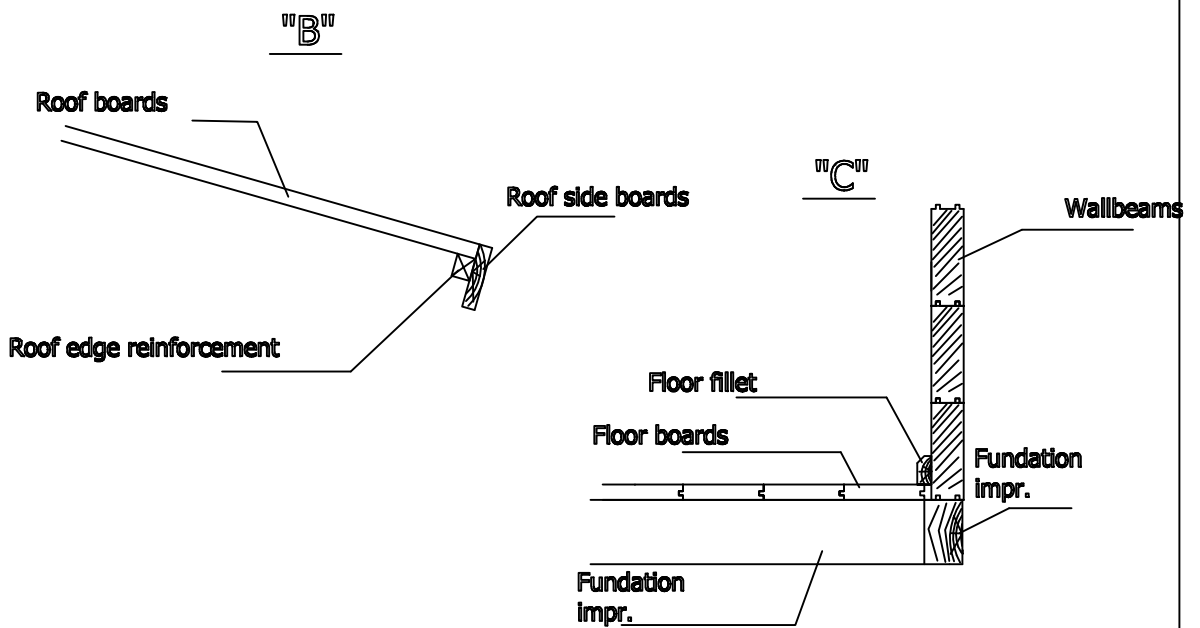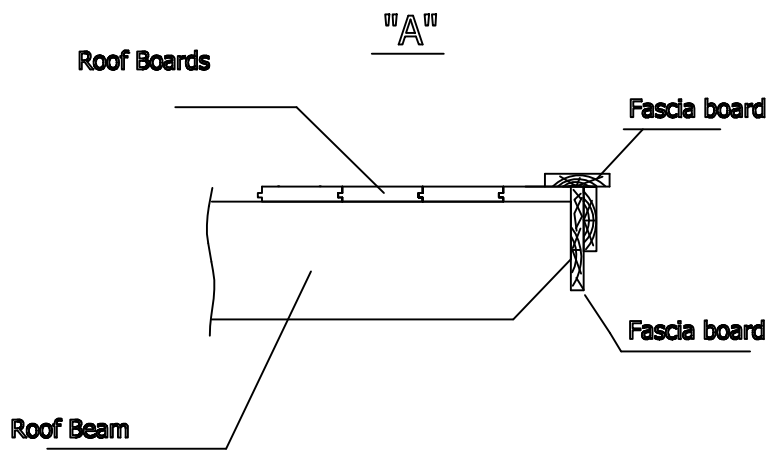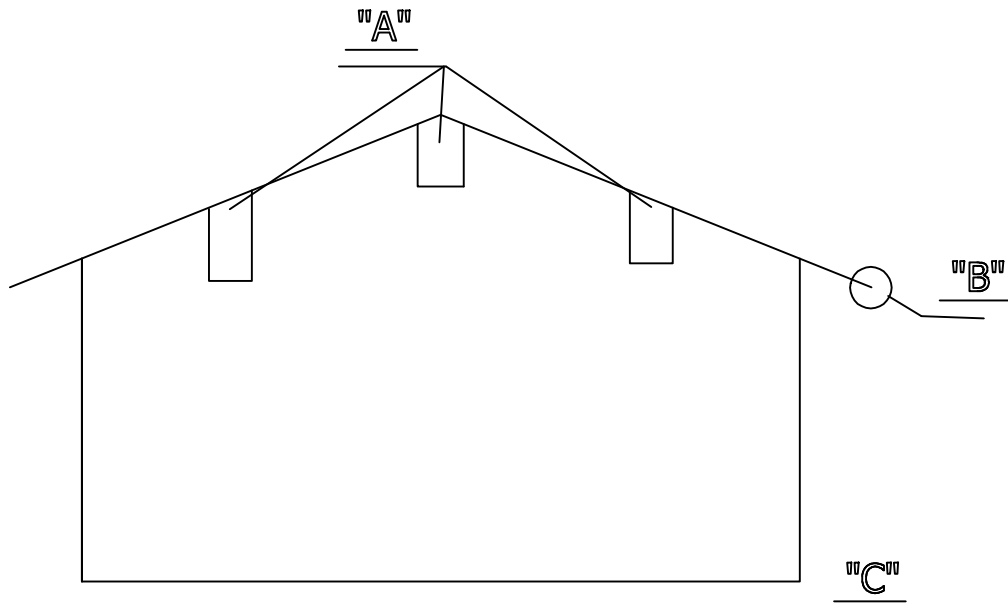

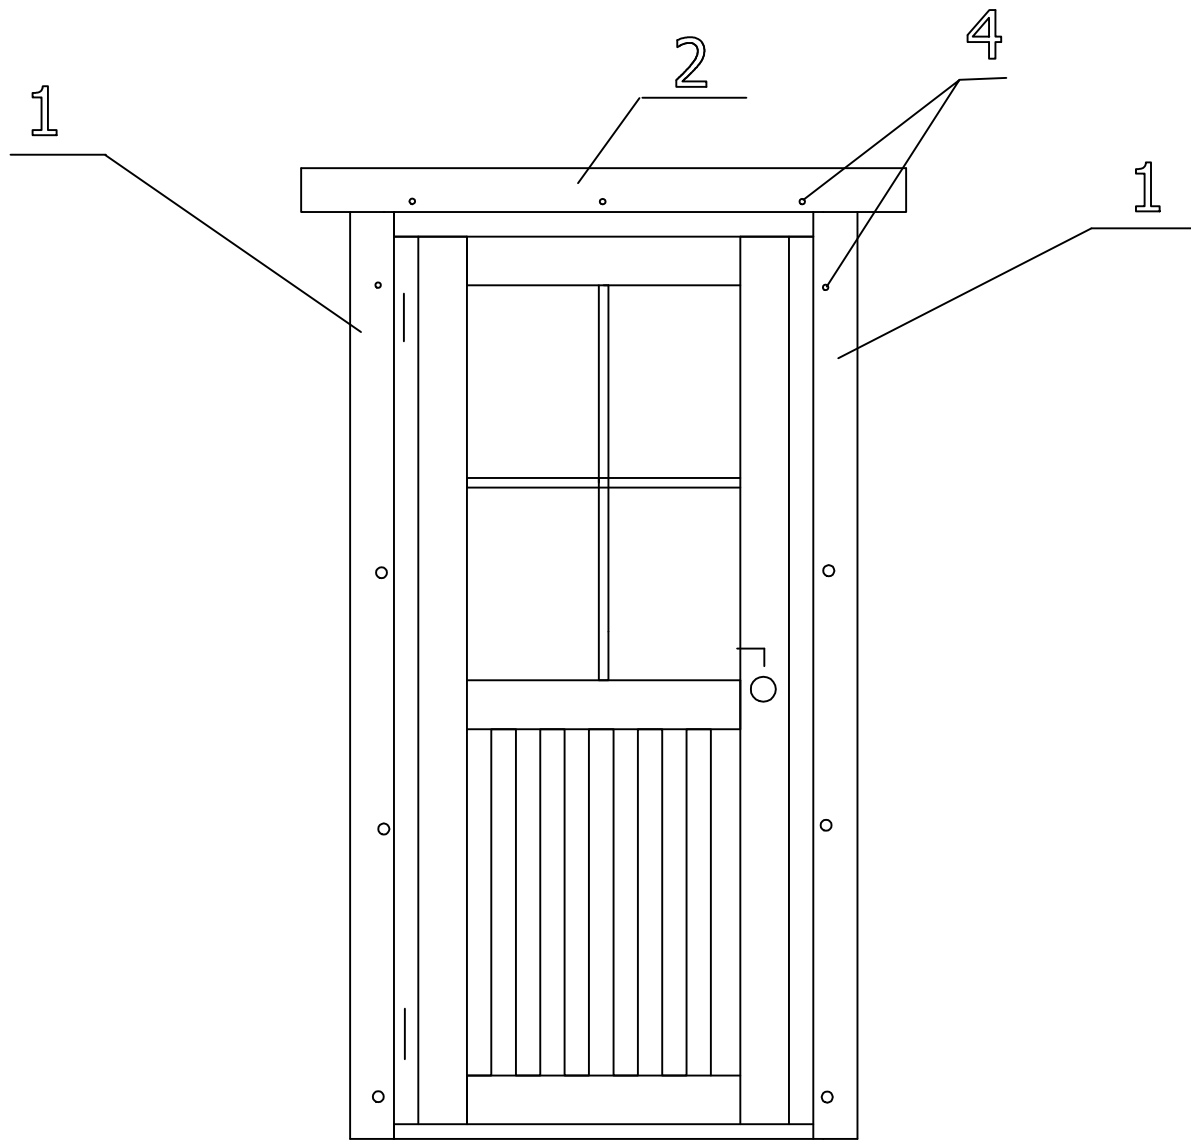


1. Door board

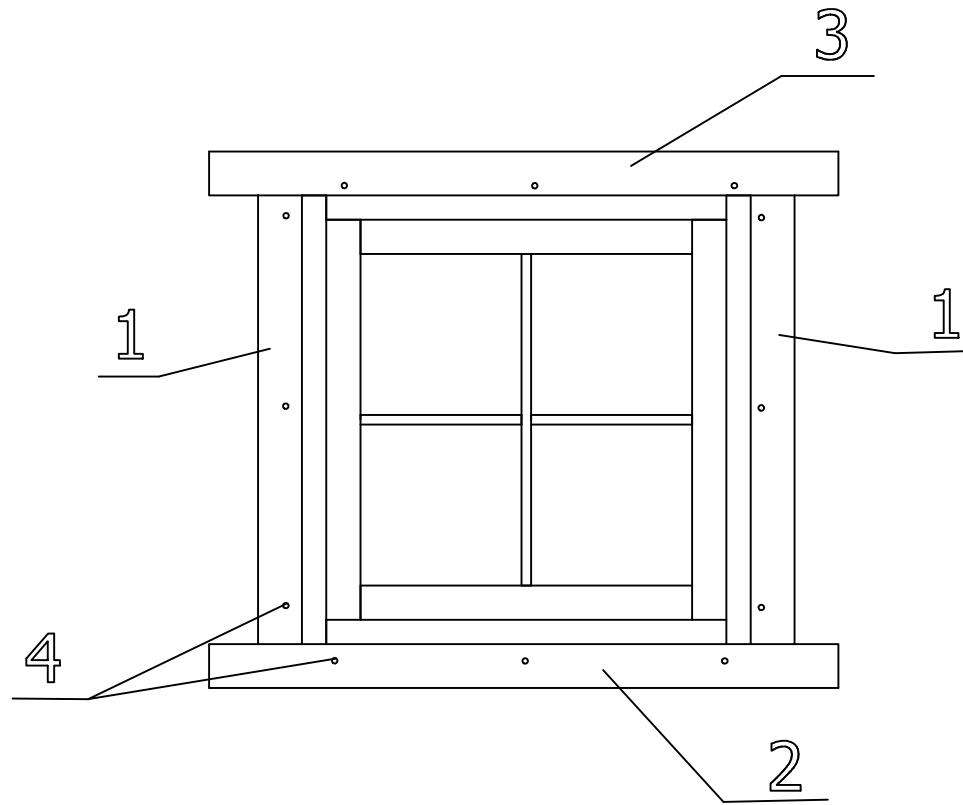2. Door board



1/2/3/4. Window board

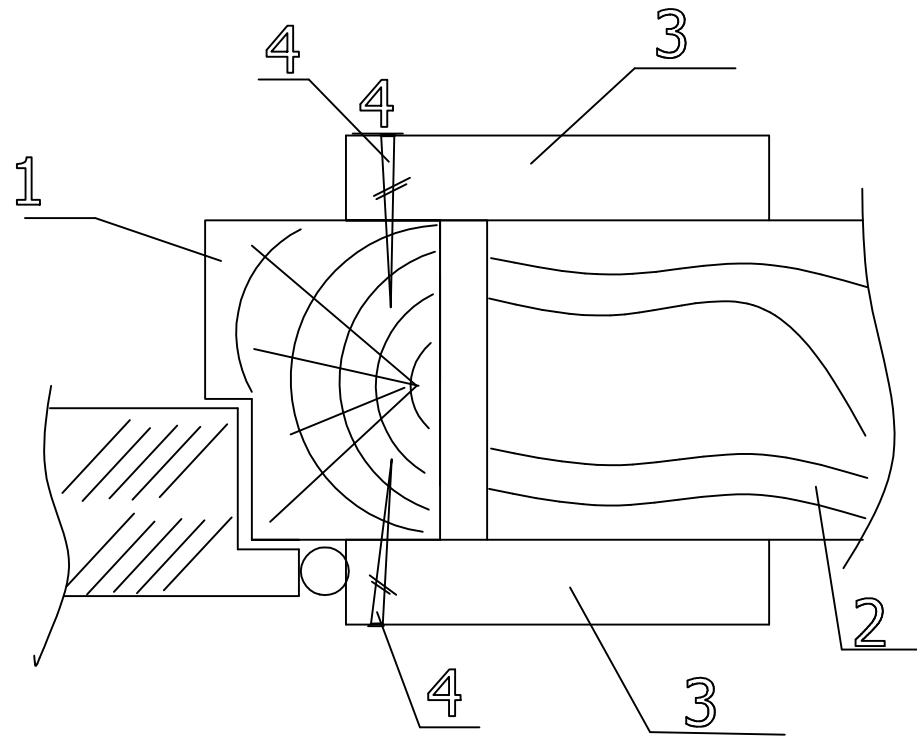A - A



- 1.DOOR
- 2.WALLBEAMS
- 3.DOOR BOARD
- 4.SCREW